


PLANOS


IDENTIFICACION DE SECTORES PLANTA BAJA
Escala 1:1000

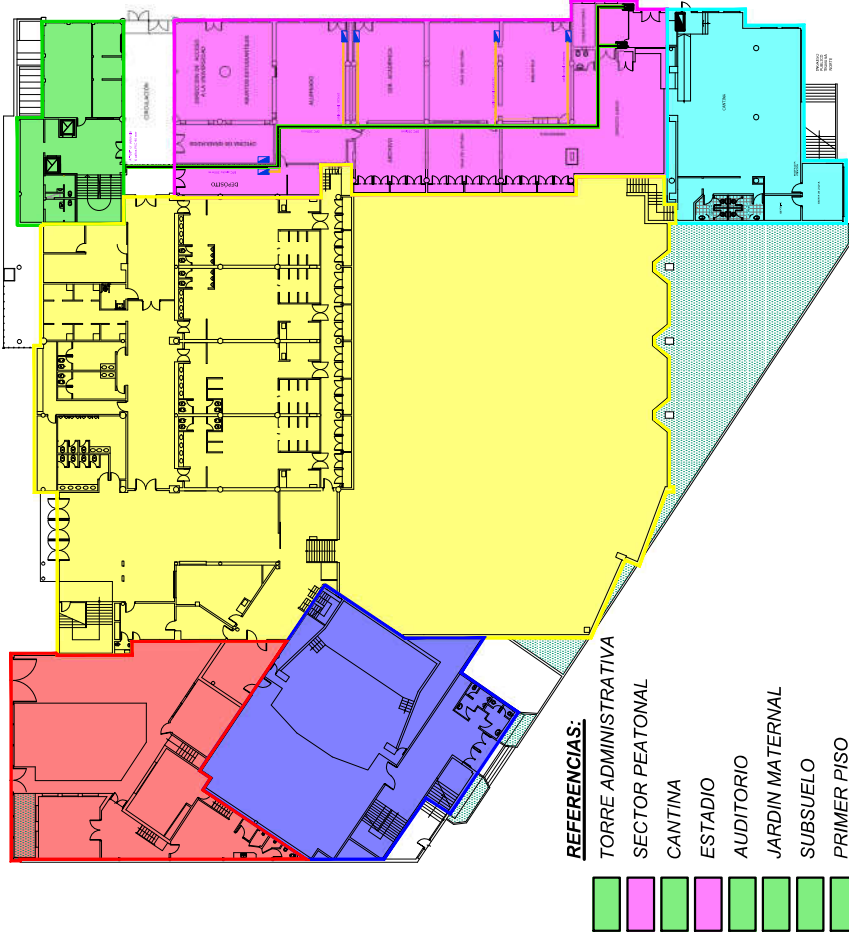

REFERENCIAS:

- TORRE ADMINISTRATIVA
- SECTOR PEATONAL
- CANTINA
- ESTADIO
- AUDITORIO
- JARDIN MATERNAL
- SUBSUELO
- PRIMER PISO
- SEGUNDO PISO

IDENTIFICACION DE SECTORES PRIMER PISO
Escala 1:1000

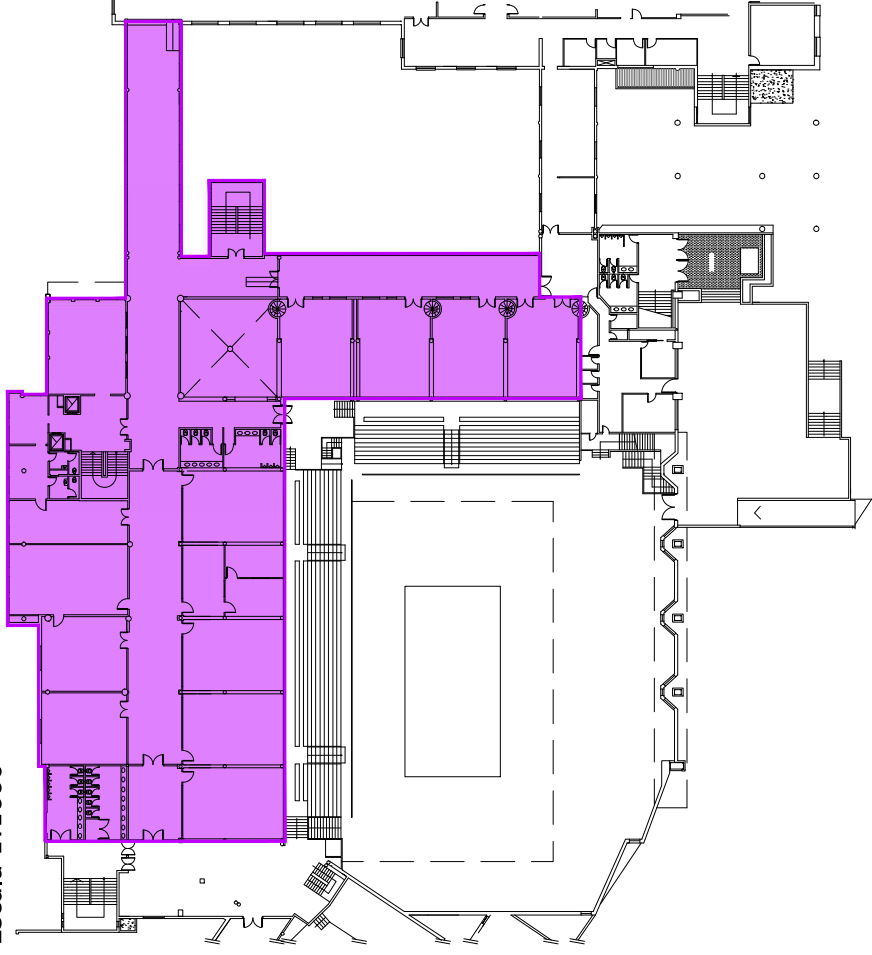


IDENTIFICACION DE SECTORES SEGUNDO PISO
Escala 1:1000



PLANTA BAJA
ESC. 1:1000
NIVEL 101.63

IDENTIFICACION DE SECTORES SUBSUELO
Escala 1:1000

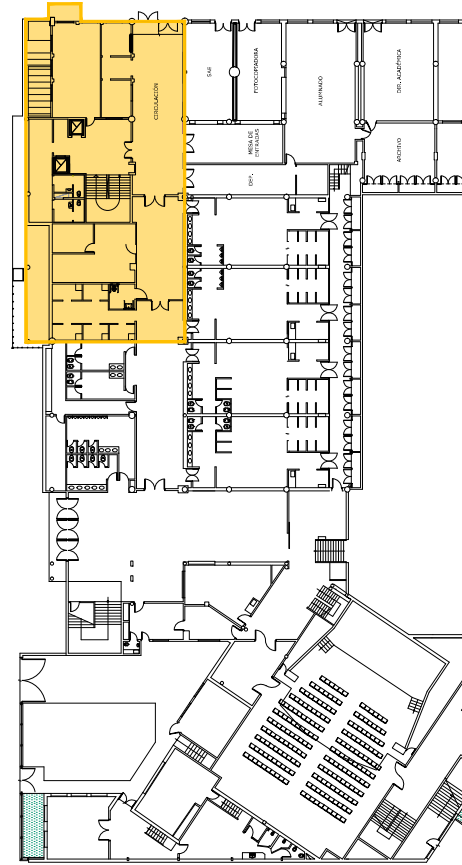

PLANO N°:

01

UNIVERSIDAD TECNOLÓGICA NACIONAL
FACULTAD REGIONAL SANTA FE





OBRA: ADECUACION DE INST. ELÉCTRICA (REEMPLAZO DE TABLEROS)

PLANO: IDENTIFICACION DE SECTORES

PROYECTO Y DIRECCION
DIRECCION GENERAL DE CONSTRUCCIONES


FECHA:
NOVIEMBRE 2021

TABLEROS Y CANALIZACIONES - SECTOR SUBSUELO
 Plano de Instalacion Existente
 Escala 1:100

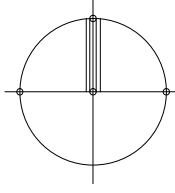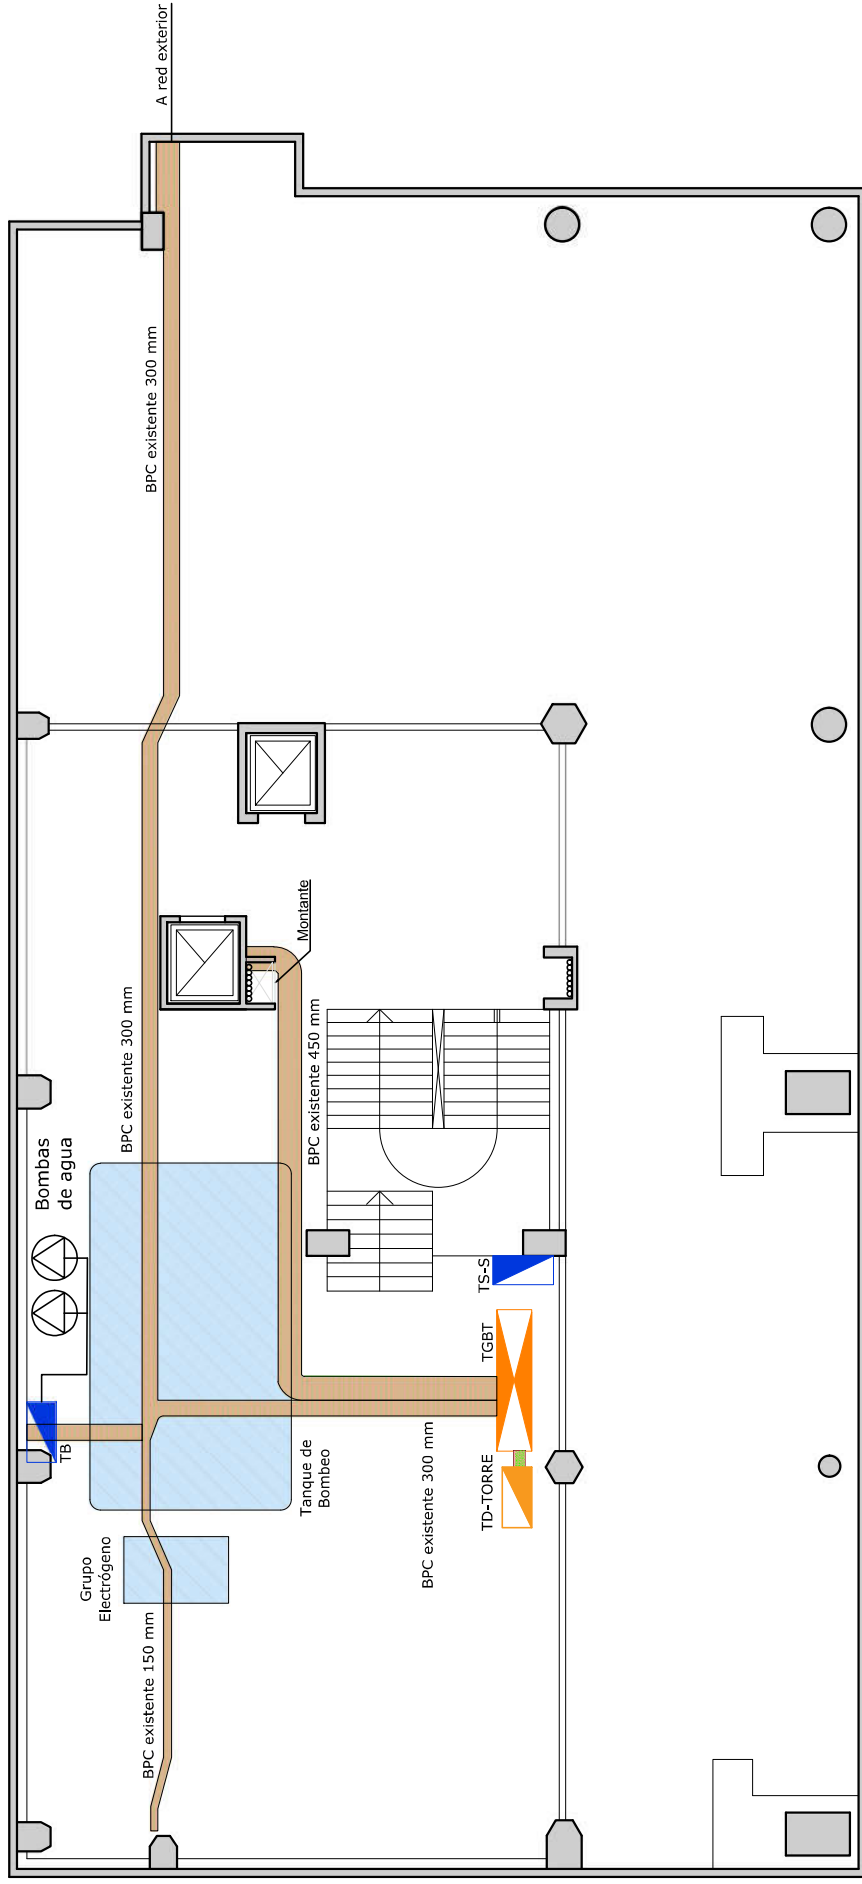

SUBSUELO
 ESC. 1:100
 NIVEL 98.03

REFERENCIAS:

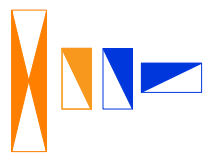

- TGBT: TABLERO GENERAL BAJA TENSION
- TD-TORRE: TABLERO DISTRIBUIDOR TORRE ADMINISTRATIVA
- TB: TABLERO BOMBAS
- TS-S: TABLERO SECUNDARIO SUBSUELO

UNIVERSIDAD TECNOLÓGICA NACIONAL
FACULTAD REGIONAL SANTA FE



PLANO N°:

02

OBRA: ADECUACION DE INST. ELECTRICA (REEMPLAZO DE TABLEROS)



PLANO: TABLEROS Y CANALIZACIONES - SECTOR SUBSUELO

PROYECTO Y DIRECCION
 DIRECCION GENERAL DE CONSTRUCCIONES

FECHA:





NOVIEMBRE 2021

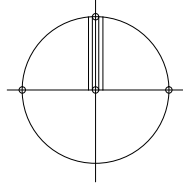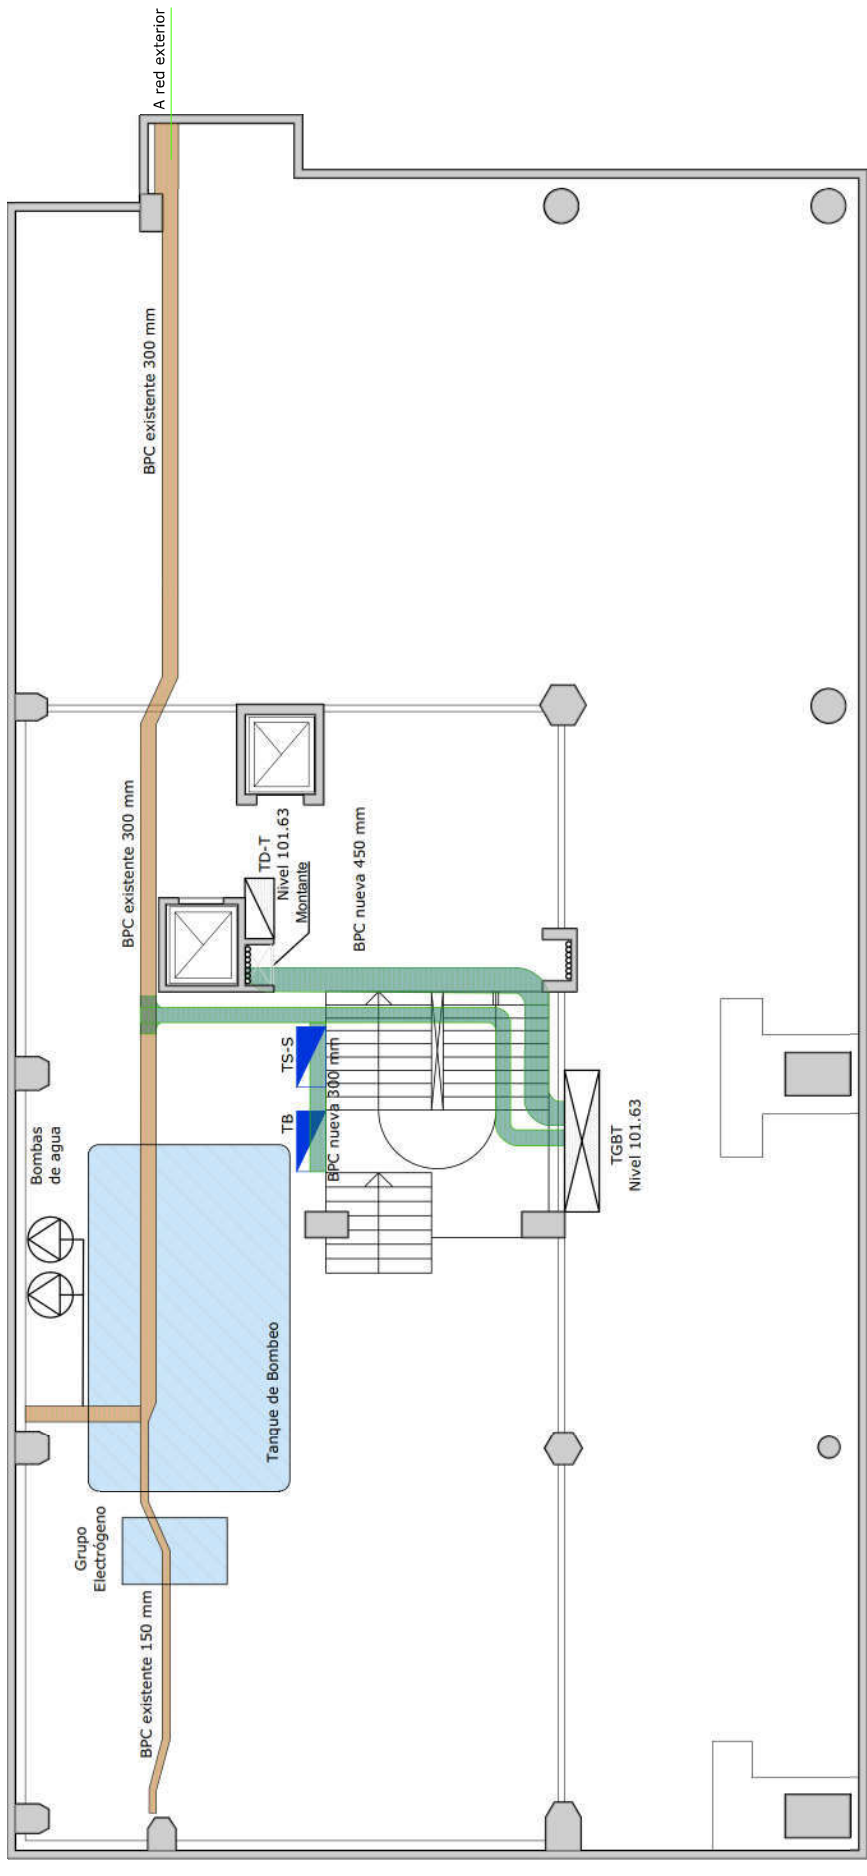TABLEROS Y CANALIZACIONES - SECTOR SUBSUELO
 Plano de Nueva Instalación
 Escala 1:100



SUBSUELO
 ESC. 1:100
 NIVEL 98.03

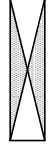REFERENCIAS:

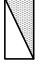-  TGBT: TABLERO GENERAL BAJA TENSION
-  TB: TABLERO BOMBAS
-  TS-S: TABLERO SECUNDARIO SUBSUELO
-  TD-T: TABLERO DISTRIBUIDOR

UNIVERSIDAD TECNOLÓGICA NACIONAL
FACULTAD REGIONAL SANTA FE




OBRA: ADECUACION DE INST. ELECTRICA (REEMPLAZO DE TABLEROS)
 PLANO: TABLEROS Y CANALIZACIONES - SECTOR SUBSUELO
 PROYECTO Y DIRECCION
 DIRECCION GENERAL DE CONSTRUCCIONES

PLANO N°:


03

FECHA:
 NOVIEMBRE 2021

TABLEROS Y CANALIZACIONES - SECTOR SUBSUELO
 Plano de Instalación de iluminación existente y nueva
 Escala 1:100

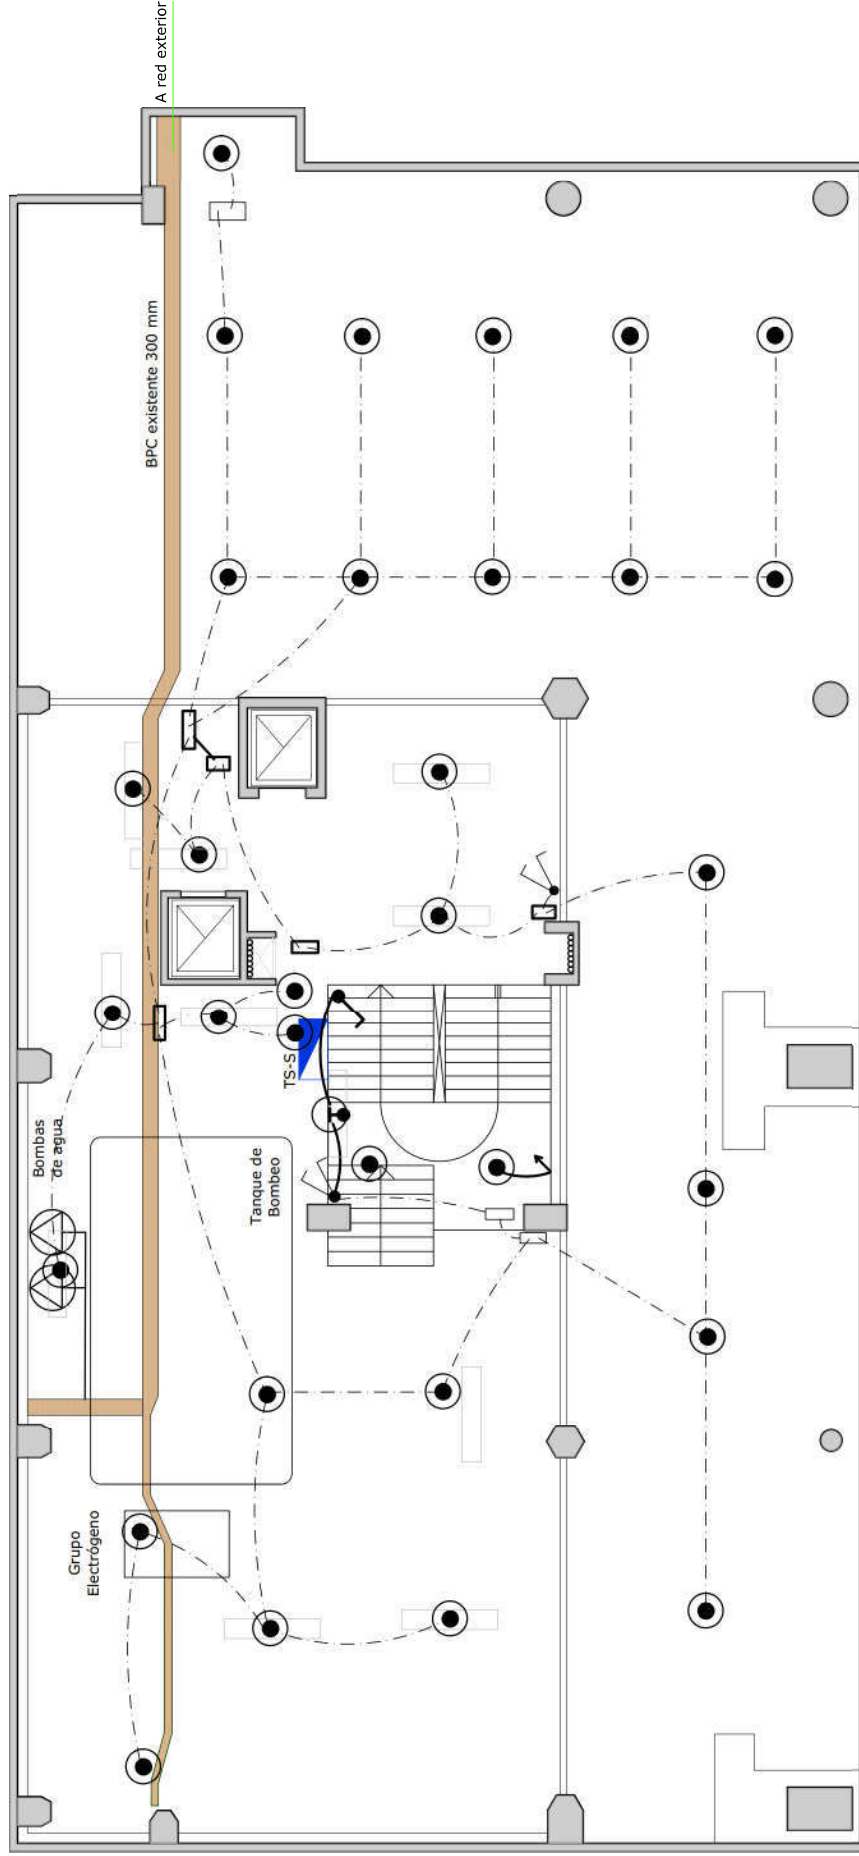

- REFERENCIAS:**
- CAÑERÍA EXISTENTE
 - CENTRO EXISTENTE
 - PORTALAMPARA CON LAMPARA LED 15W A INSTALAR
 - ARTEFACTO A RETIRAR 1 x 105 W
 - ▀ TS-S: TABLERO SECUNDARIO SUBSUELO

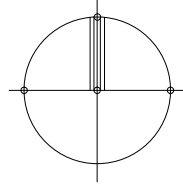

SUBSUELO
 ESC. 1:100
 NIVEL 98.03

UNIVERSIDAD TECNOLÓGICA NACIONAL
FACULTAD REGIONAL SANTA FE



OBRA: ADECUACION DE INST. ELECTRICA (REEMPLAZO DE TABLEROS)

PLANO: TABLEROS Y CANALIZACIONES - SECTOR SUBSUELO


PROYECTO Y DIRECCION
 DIRECCION GENERAL DE CONSTRUCCIONES

PLANO N°:

04

FECHA:
 NOVIEMBRE 2021

TABLEROS Y CANALIZACIONES - SECTOR PEATONAL
 Plano de Instalación Existente
 Escala 1:100

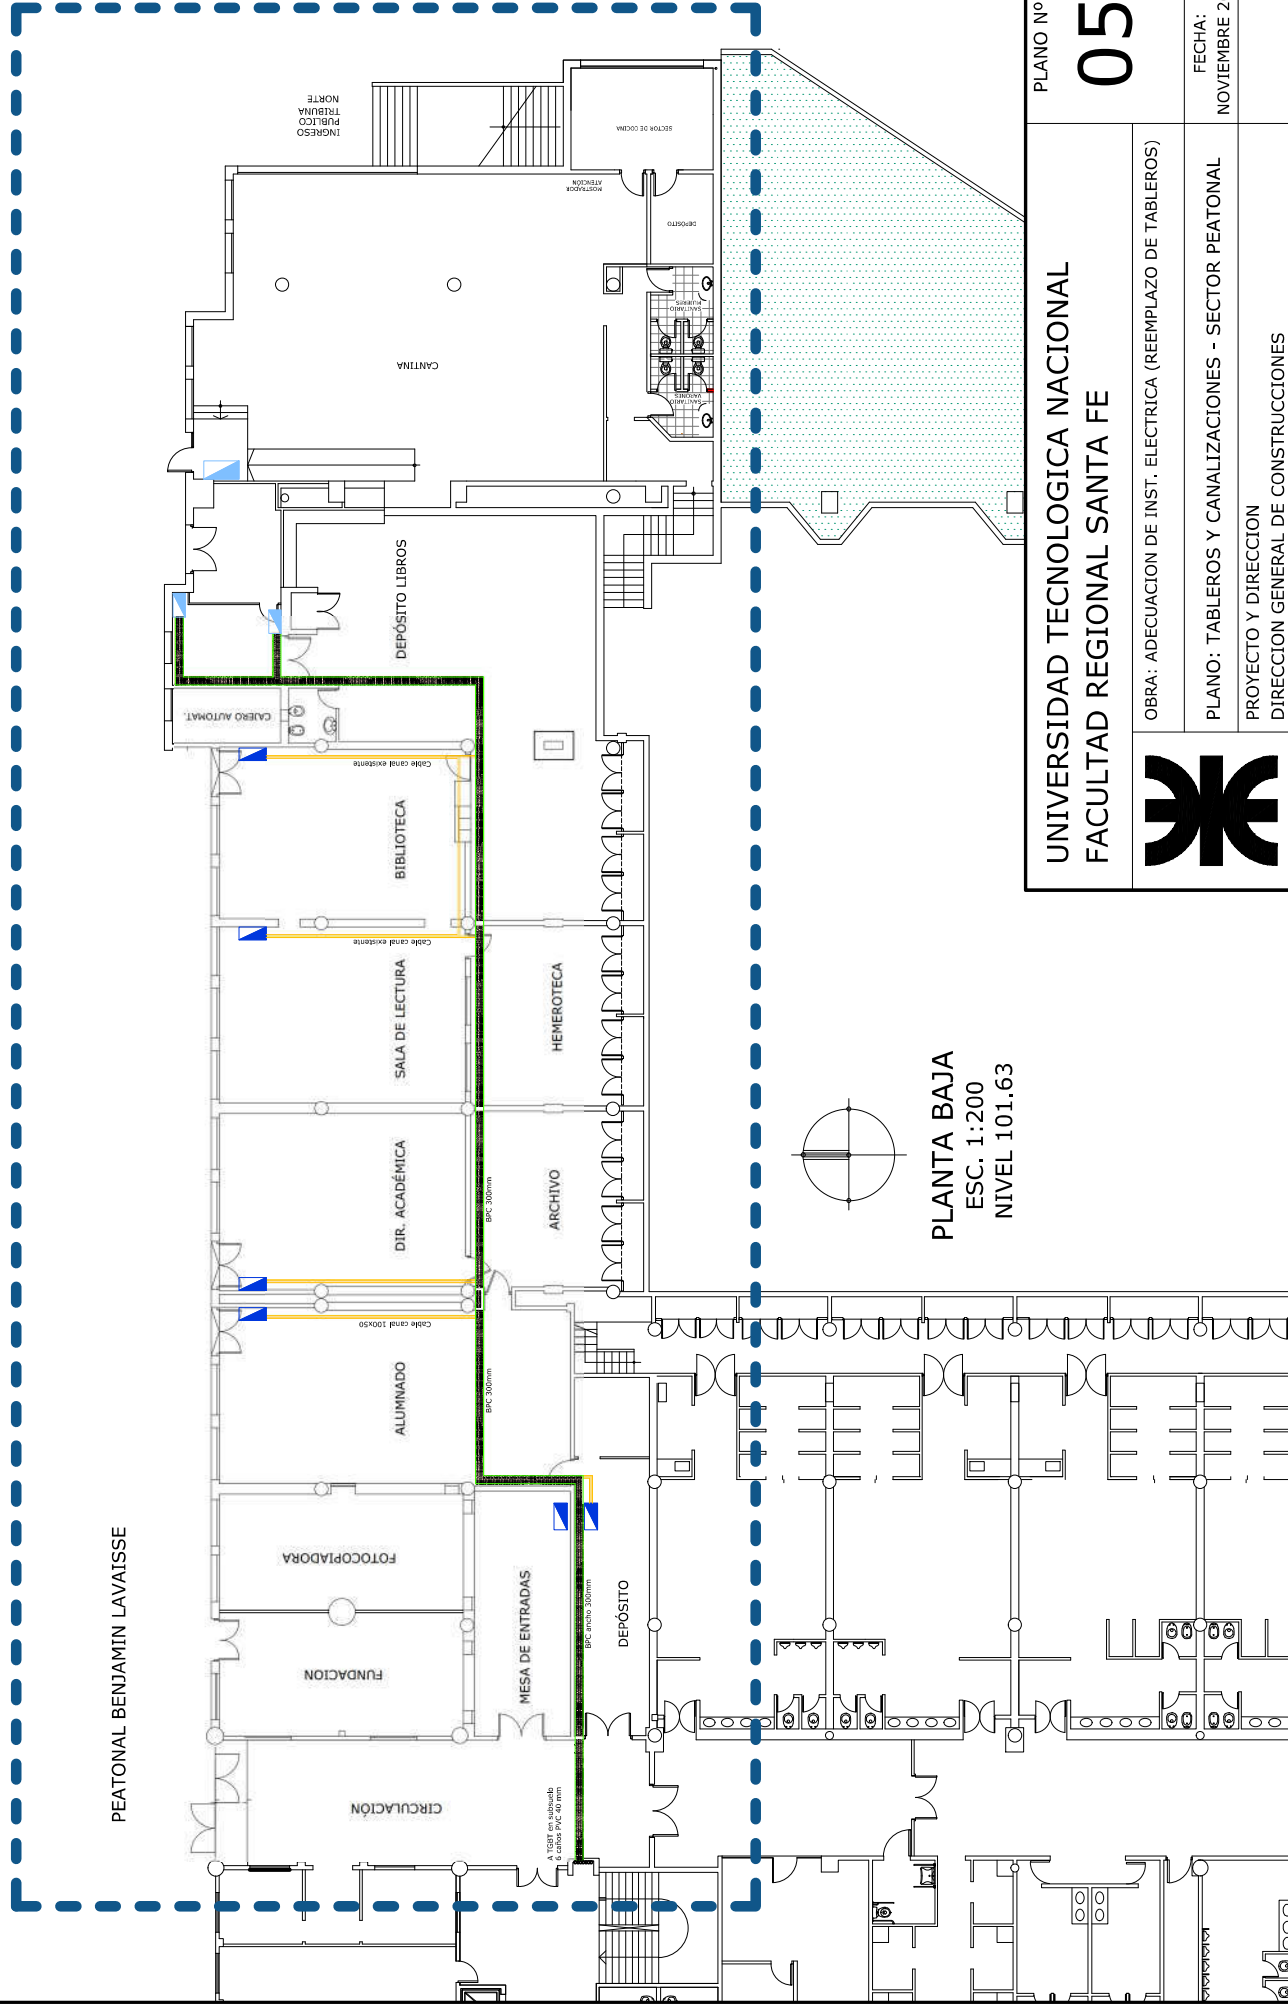

PLANTA BAJA
 ESC. 1:200
 NIVEL 101.63



UNIVERSIDAD TECNOLÓGICA NACIONAL
FACULTAD REGIONAL SANTA FE

PLANO N°:

05


OBRA: ADECUACION DE INST. ELÉCTRICA (REEMPLAZO DE TABLEROS)

PLANO: TABLEROS Y CANALIZACIONES - SECTOR PEATONAL

PROYECTO Y DIRECCION
 DIRECCION GENERAL DE CONSTRUCCIONES

FECHA:
 NOVIEMBRE 2021

TABLEROS Y CANALIZACIONES - SECTOR PEATONAL
 Plano de Nueva Instalación
 Escala 1:100

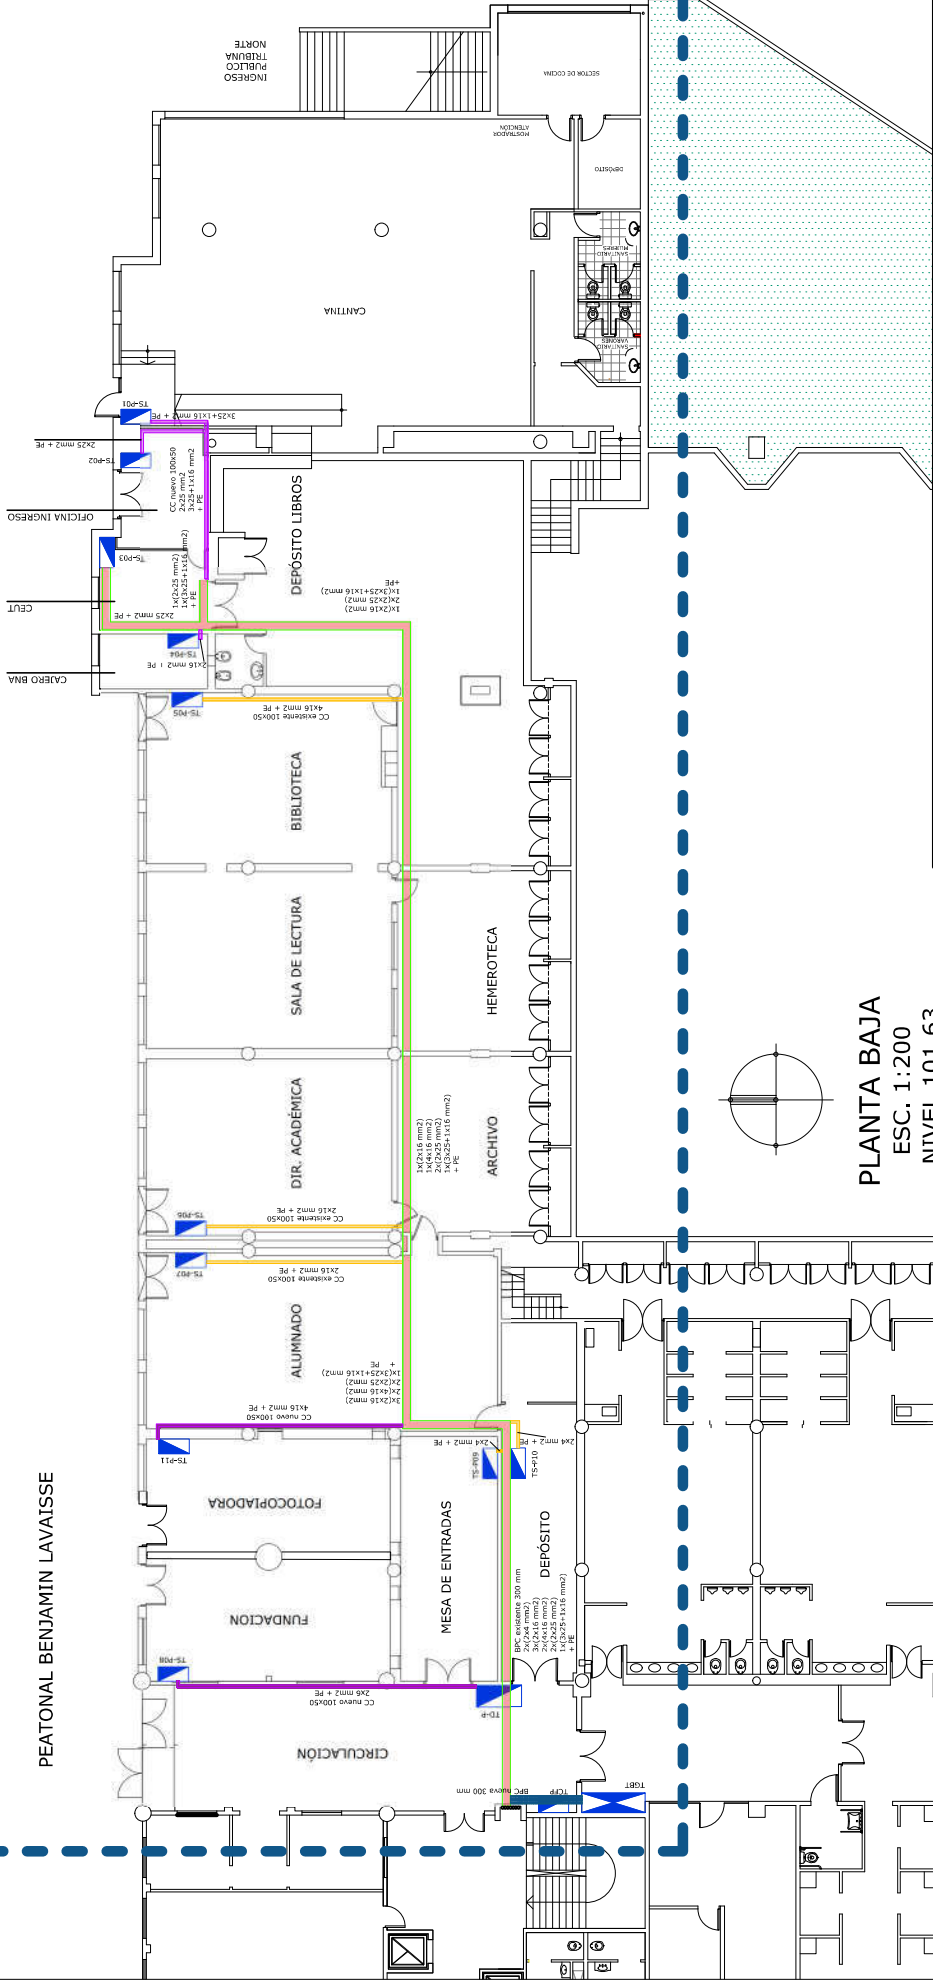


PLANTA BAJA
 ESC. 1:200
 NIVEL 101.63




<p>UNIVERSIDAD TECNOLÓGICA NACIONAL FACULTAD REGIONAL SANTA FE</p>	<p>PLANO N°: 06</p>
	<p>OBRA: ADECUACION DE INST. ELÉCTRICA (REEMPLAZO DE TABLEROS)</p>
<p>PLANO: TABLEROS Y CANALIZACIONES - SECTOR PEATONAL</p>	
<p>PROYECTO Y DIRECCION DIRECCION GENERAL DE CONSTRUCCIONES</p>	
<p>FECHA: NOVIEMBRE 2021</p>	

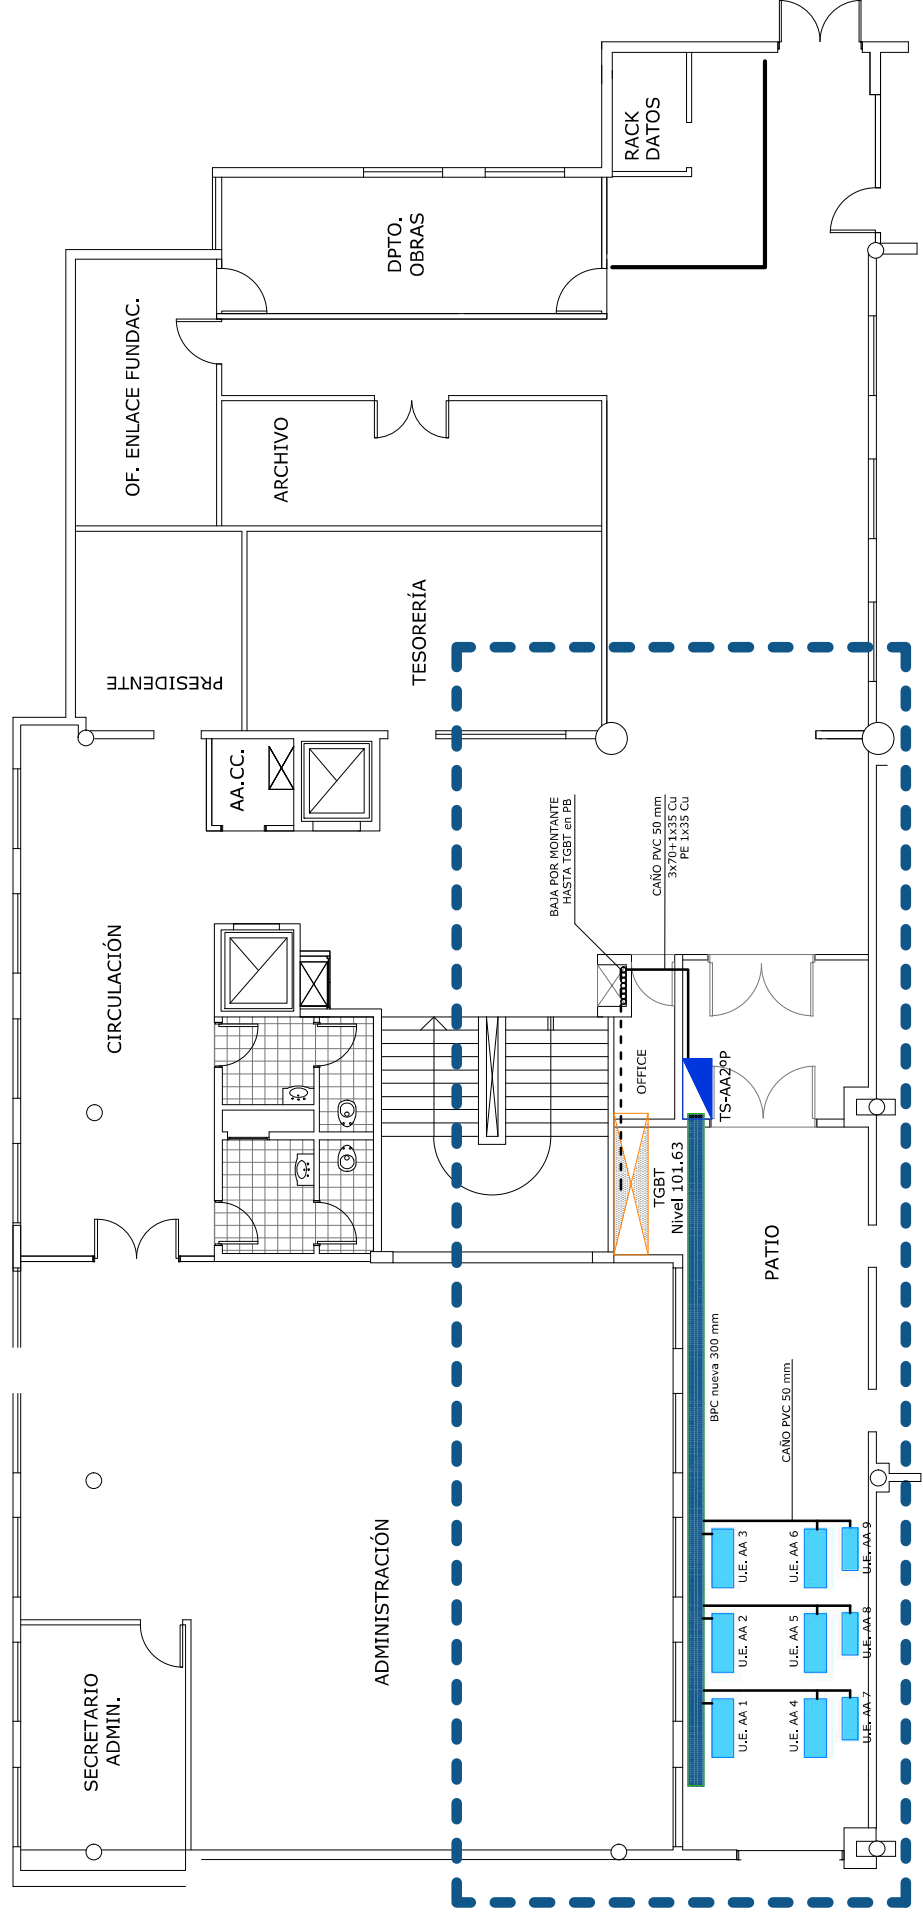

TABlero SECCIONAL AIRES ACONDICIONADOS SEGUNDO PISO - TABLEROS Y CANALIZACIONES
 Plano de Nueva Instalación
 Escala 1:100



REFERENCIAS:

-  U.E.AA: UNIDADES EXTERIORES DE EQUIPOS DE AIRE ACONDICIONADO
-  TS-AA2pP: TABLERO SECUNDARIO AIRES ACONDICIONADOS DE SEGUNDA PISO
-  TGBT: TABLERO GENERAL BAJA TENSION - PLANTA BAJA

UNIVERSIDAD TECNOLÓGICA NACIONAL
FACULTAD REGIONAL SANTA FE



PLANO N°:

07


OBRA: ADECUACION DE INST. ELECTRICA (REEMPLAZO DE TABLEROS)

TABLERO SECCIONAL AIRES ACONDICIONADOS SEGUNDO PISO - TABLEROS Y CANALIZACIONES

PROYECTO Y DIRECCION
 DIRECCION GENERAL DE CONSTRUCCIONES

FECHA:
 NOVIEMBRE 2021

TABLEROS PRIMER PISO
 Plano de Tableros
 Escala 1:100

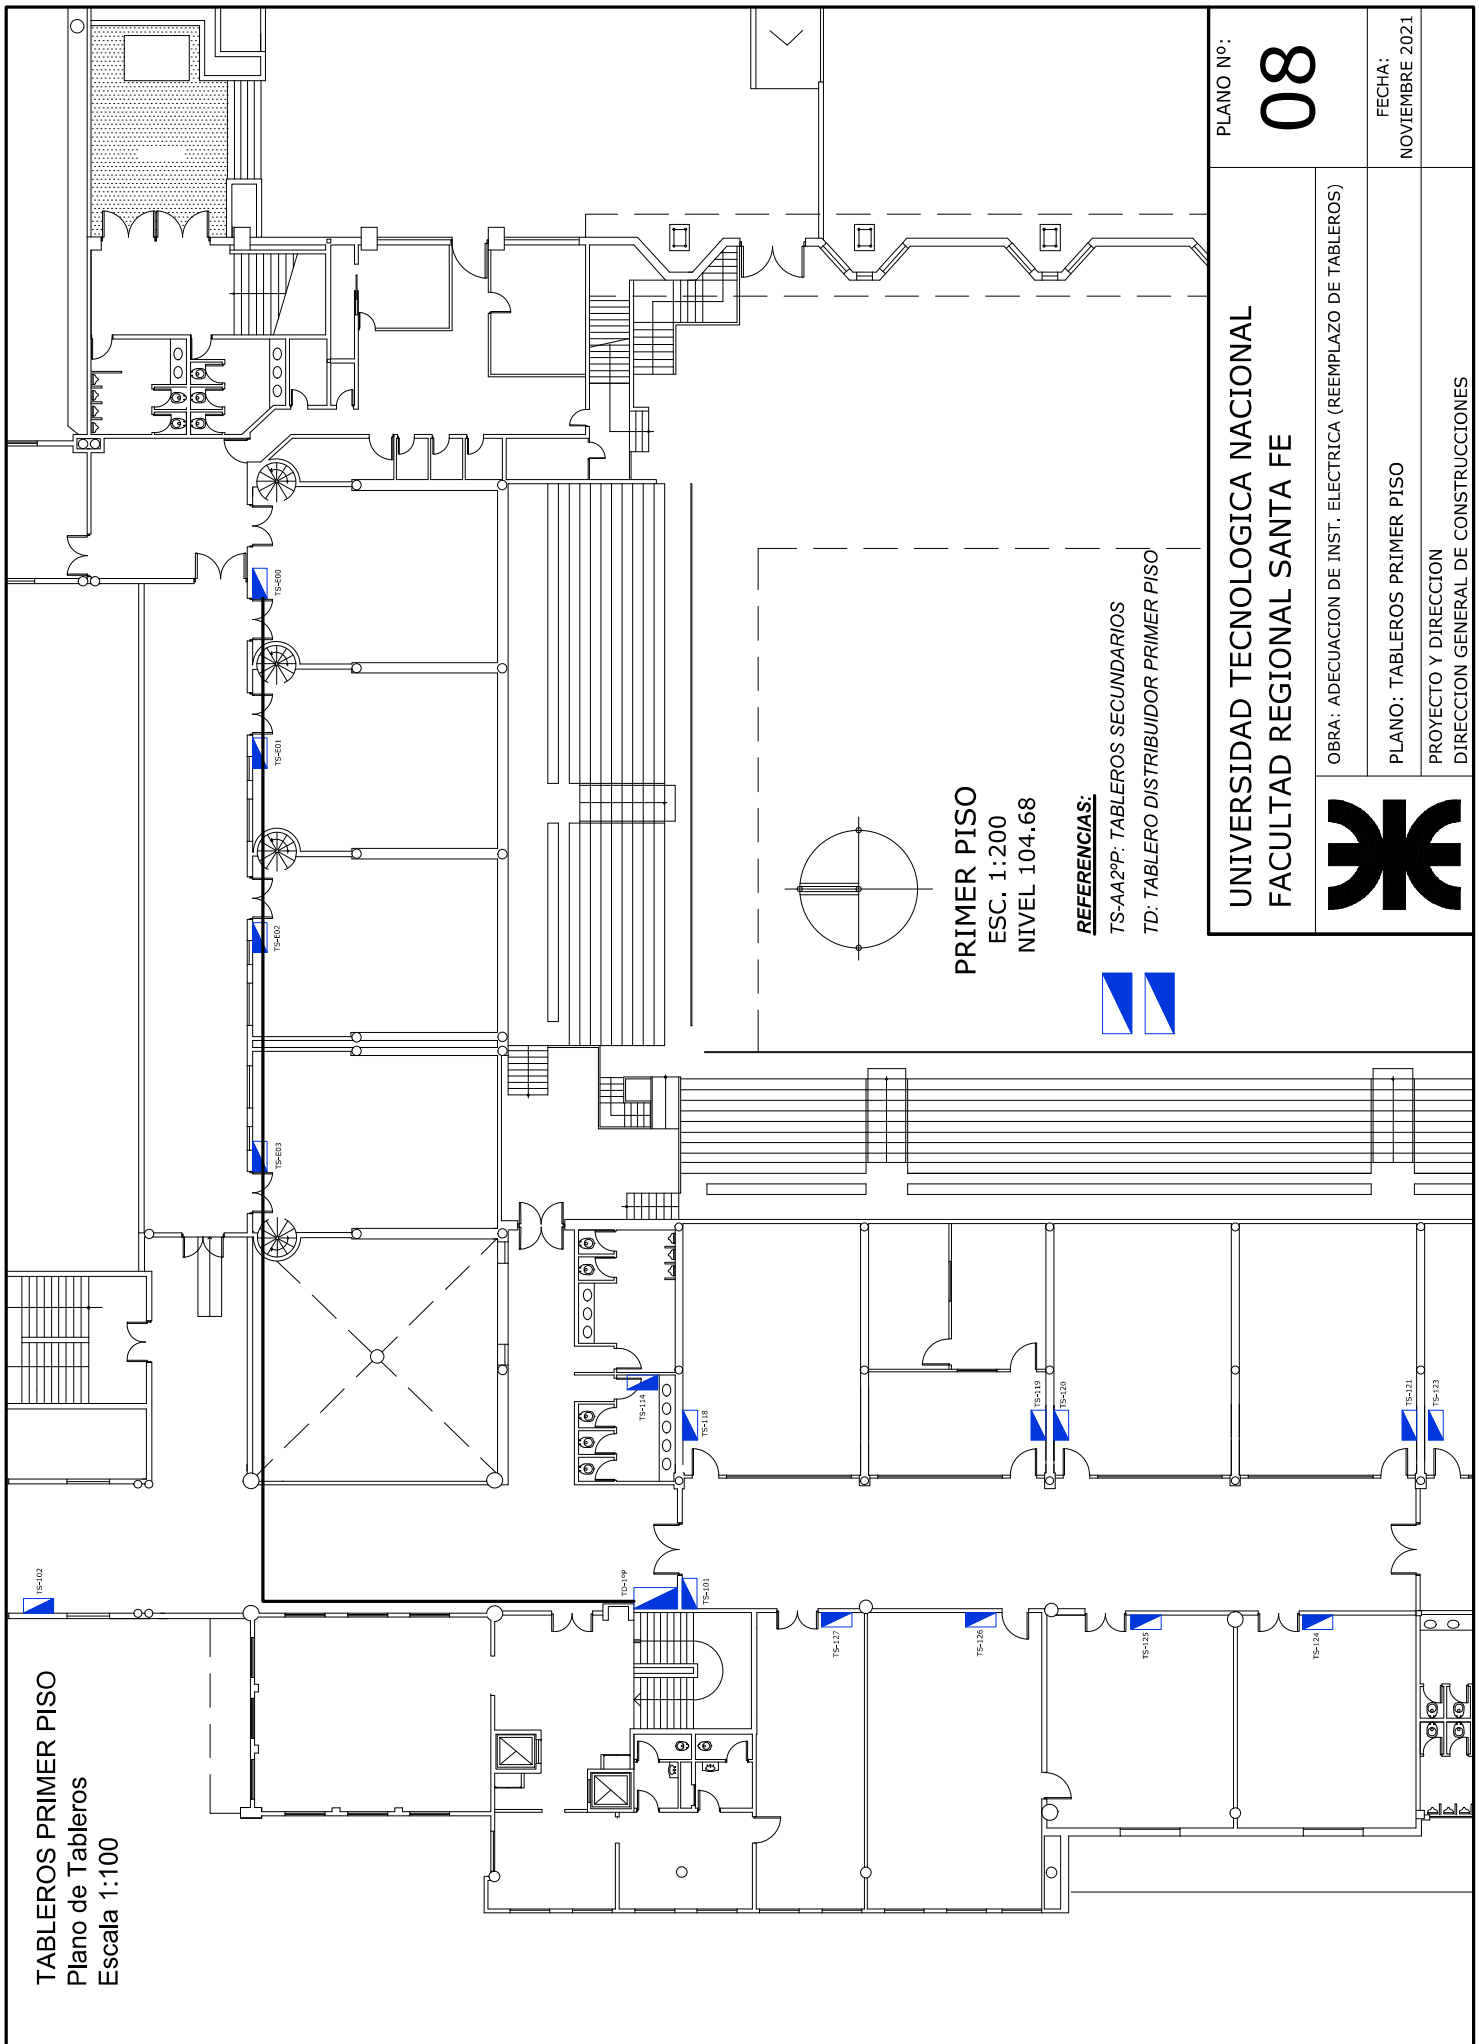

PRIMER PISO
 ESC. 1:200
 NIVEL 104.68

REFERENCIAS:

TS-AA2ºP: TABLEROS SECUNDARIOS

TD: TABLERO DISTRIBUIDOR PRIMER PISO



PLANO N°:

08

UNIVERSIDAD TECNOLÓGICA NACIONAL
FACULTAD REGIONAL SANTA FE

OBRA: ADECUACION DE INST. ELÉCTRICA (REEMPLAZO DE TABLEROS)





PLANO: TABLEROS PRIMER PISO

PROYECTO Y DIRECCION
 DIRECCION GENERAL DE CONSTRUCCIONES

FECHA:
 NOVIEMBRE 2021

TABLEROS Y CANALIZACIONES - SECTOR TORRE ADMINISTRATIVA
 Plano de Instalación Existente
 Escala 1:100

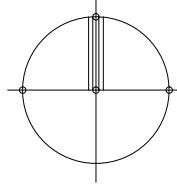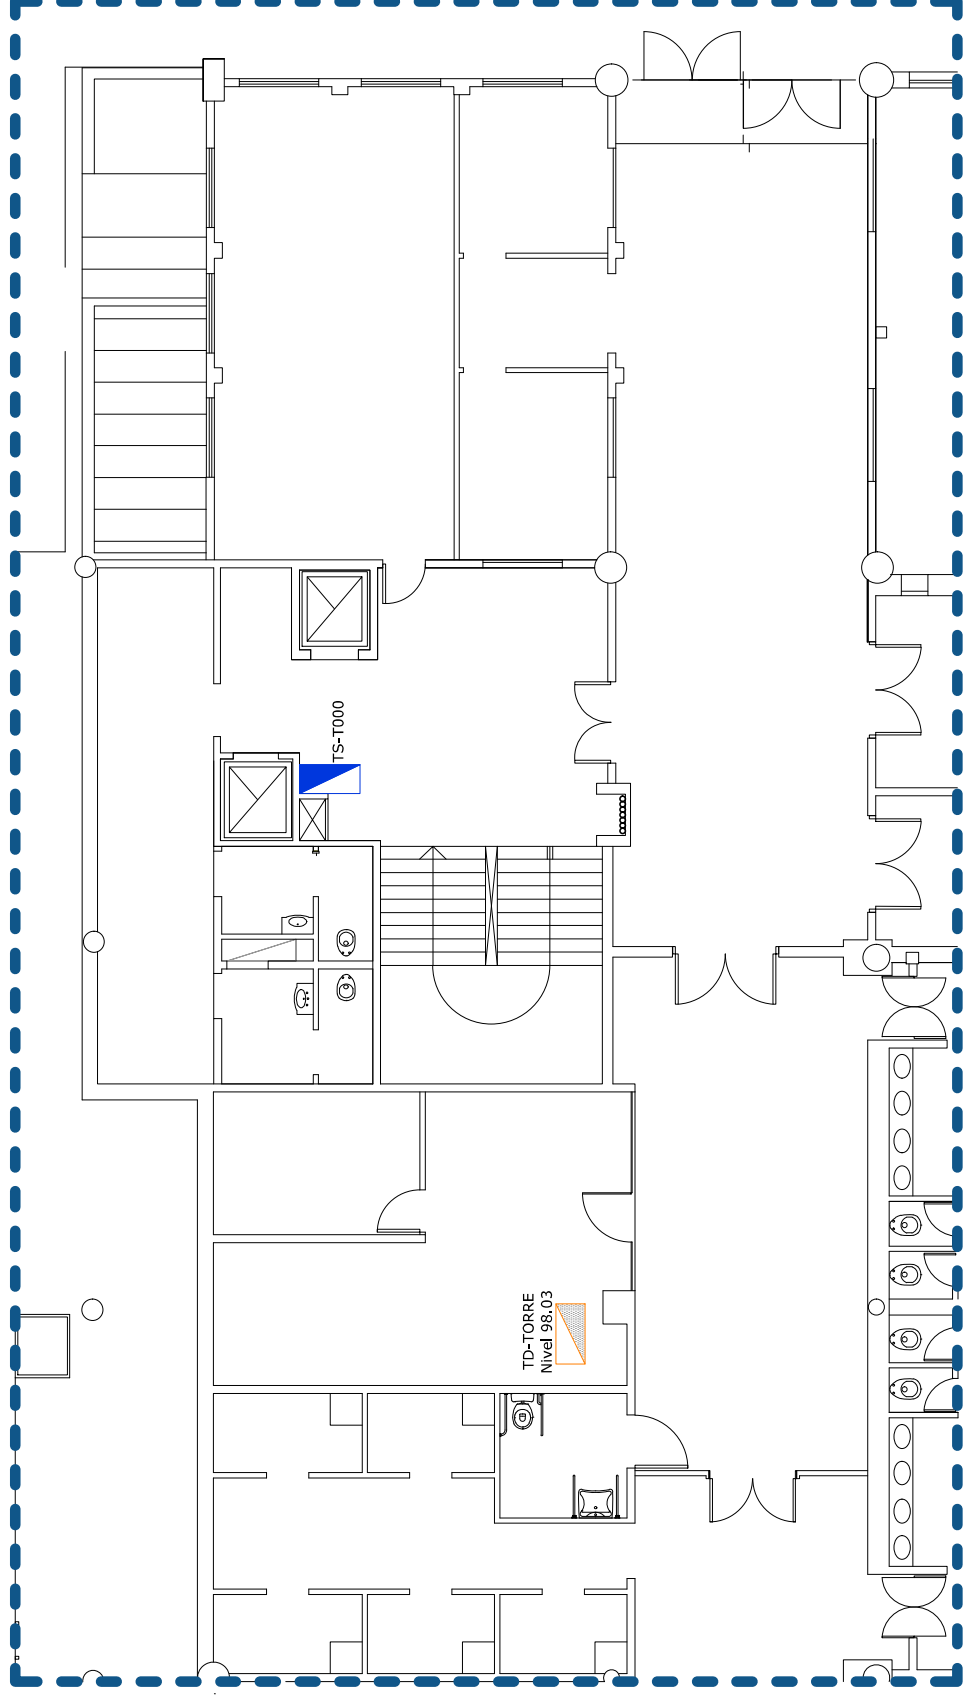


PLANTA BAJA
 ESC. 1:100
 NIVEL 101.63

REFERENCIAS:




TD-TORRE: TABLERO DISTRIBUIDOR SUBSUELO

TGBT: TABLERO SECUNDARIO PLANA BAJA


UNIVERSIDAD TECNOLÓGICA NACIONAL FACULTAD REGIONAL SANTA FE	PLANO N°: 09
	OBRA: ADECUACION DE INST. ELÉCTRICA (REEMPLAZO DE TABLEROS)
	FECHA: NOVIEMBRE 2021
	PLANO: TABLEROS Y CANALIZACIONES - SECTOR TORRE ADMINISTRATIVA
	PROYECTO Y DIRECCION DIRECCION GENERAL DE CONSTRUCCIONES


TABLEROS Y CANALIZACIONES - SECTOR TORRE ADMINISTRATIVA
 Plano de Nueva Instalación
 Escala 1:100

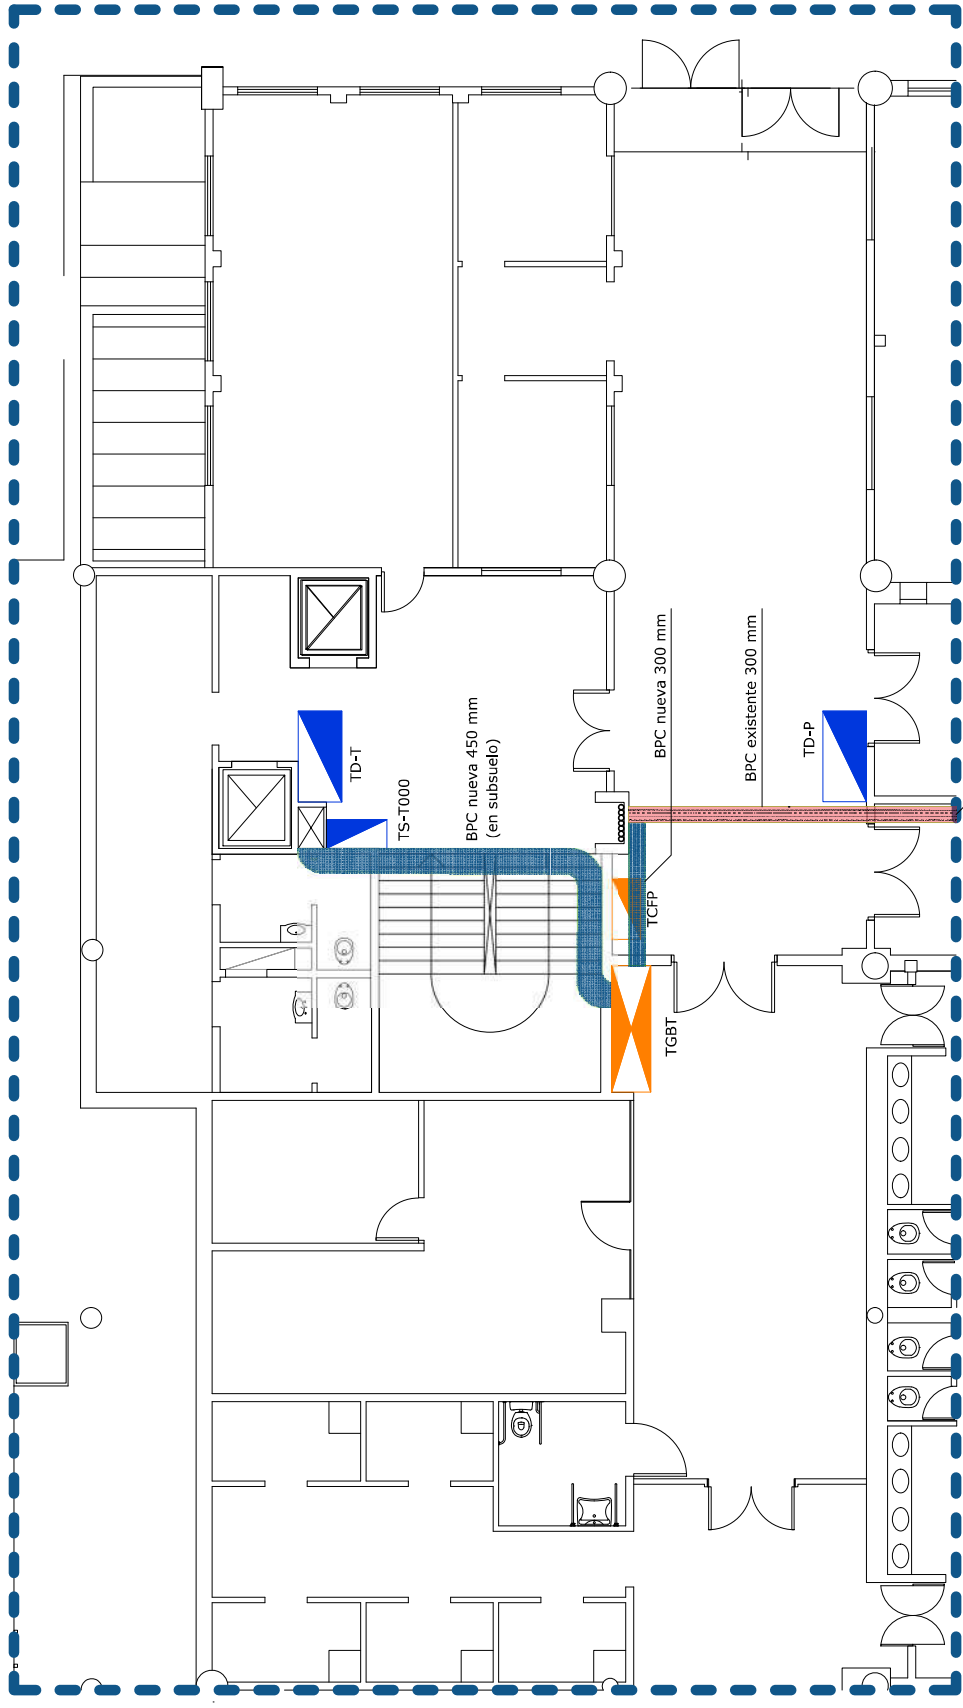

A tableros seccionales
 sector peatonal

REFERENCIAS:

-  TGBT: TABLERO GENERAL BAJA TENSION
-  TCFP: TABLERO CORRECCION DE FACTOR DE POTENCIA
-  TD-T: TABLERO DISTRIBUIDOR TORRE
-  TD-P: TABLERO DISTRIBUIDOR PEATONAL
-  TS-T000: TABLERO SECUNDARIO TORRE

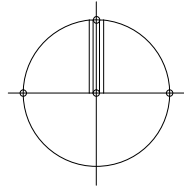

PLANTA BAJA
 ESC. 1:100
 NIVEL 101.63

UNIVERSIDAD TECNOLÓGICA NACIONAL
FACULTAD REGIONAL SANTA FE




OBRA: ADECUACION DE INST. ELECTRICA (REEMPLAZO DE TABLEROS)
 PLANO: TABLEROS Y CANALIZACIONES - SECTOR TORRE ADMINISTRATIVA
 PROYECTO Y DIRECCION
 DIRECCION GENERAL DE CONSTRUCCIONES

PLANO N°:


10

FECHA:
 NOVIEMBRE 2021

TABLEROS Y CANALIZACIONES AUDITORIO
 Plano de Nueva Instalación
 Escala 1:100

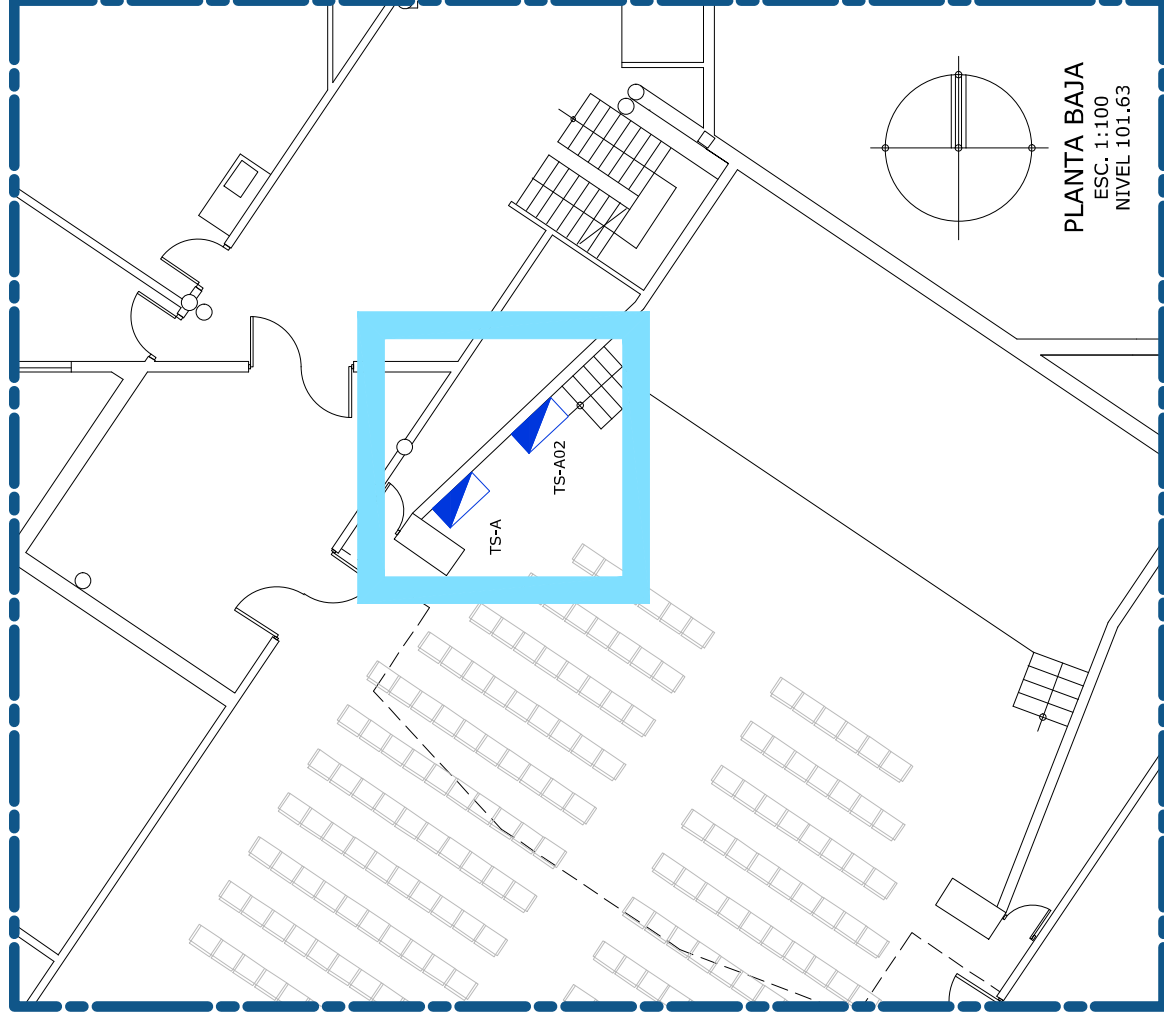

Ubicación de Tableros Seccionales TS-A y TS-A02, ubicados en Auditorio. Alimentación desde Tablero General de Baja Tension, en Planta Baja de Torre administrativa

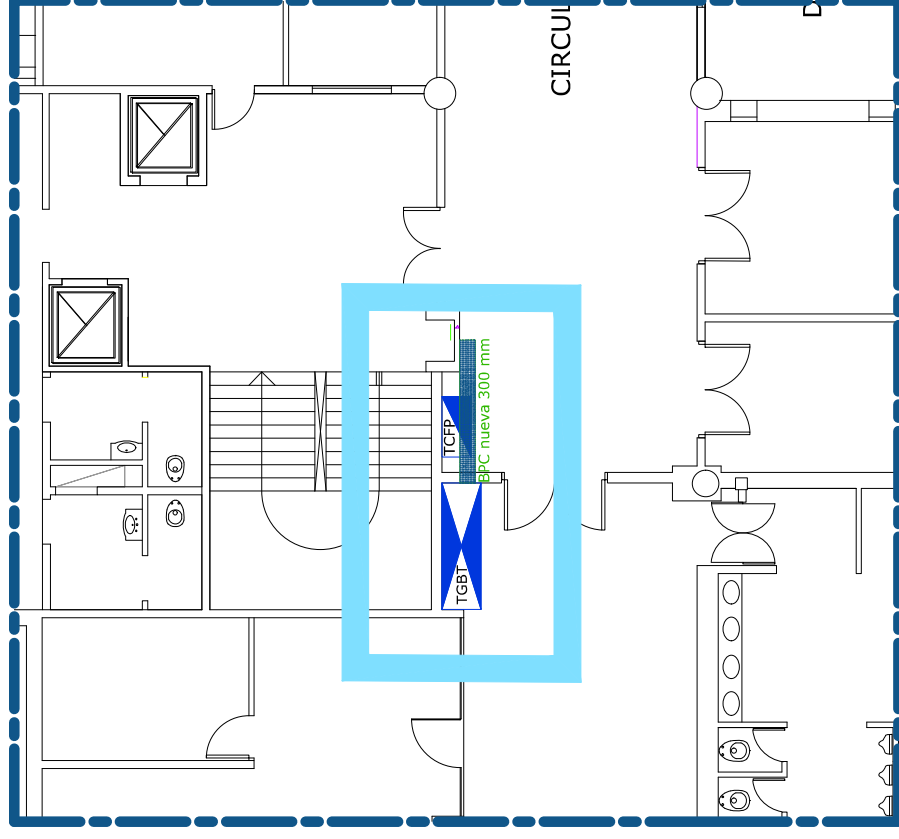

Ubicación de tablero general de baja tension, ubicado en planta Baja para alimentación de tableros Seccionales TS-A y TS-A02 Ubicados en auditorio

UNIVERSIDAD TECNOLÓGICA NACIONAL
FACULTAD REGIONAL SANTA FE



PLANO N°:

11

OBRA: ADECUACION DE INST. ELECTRICA (REEMPLAZO DE TABLEROS)



PLANO: TABLEROS Y CANALIZACIONES AUDITORIO

PROYECTO Y DIRECCION
 DIRECCION GENERAL DE CONSTRUCCIONES

FECHA:
 NOVIEMBRE 2021

TGBT TOPOGRAFICO Y CANALIZACIONES

CANALIZACIONES EN SUBSUELO DE TORRE ADMINISTRATIVA

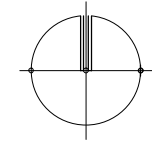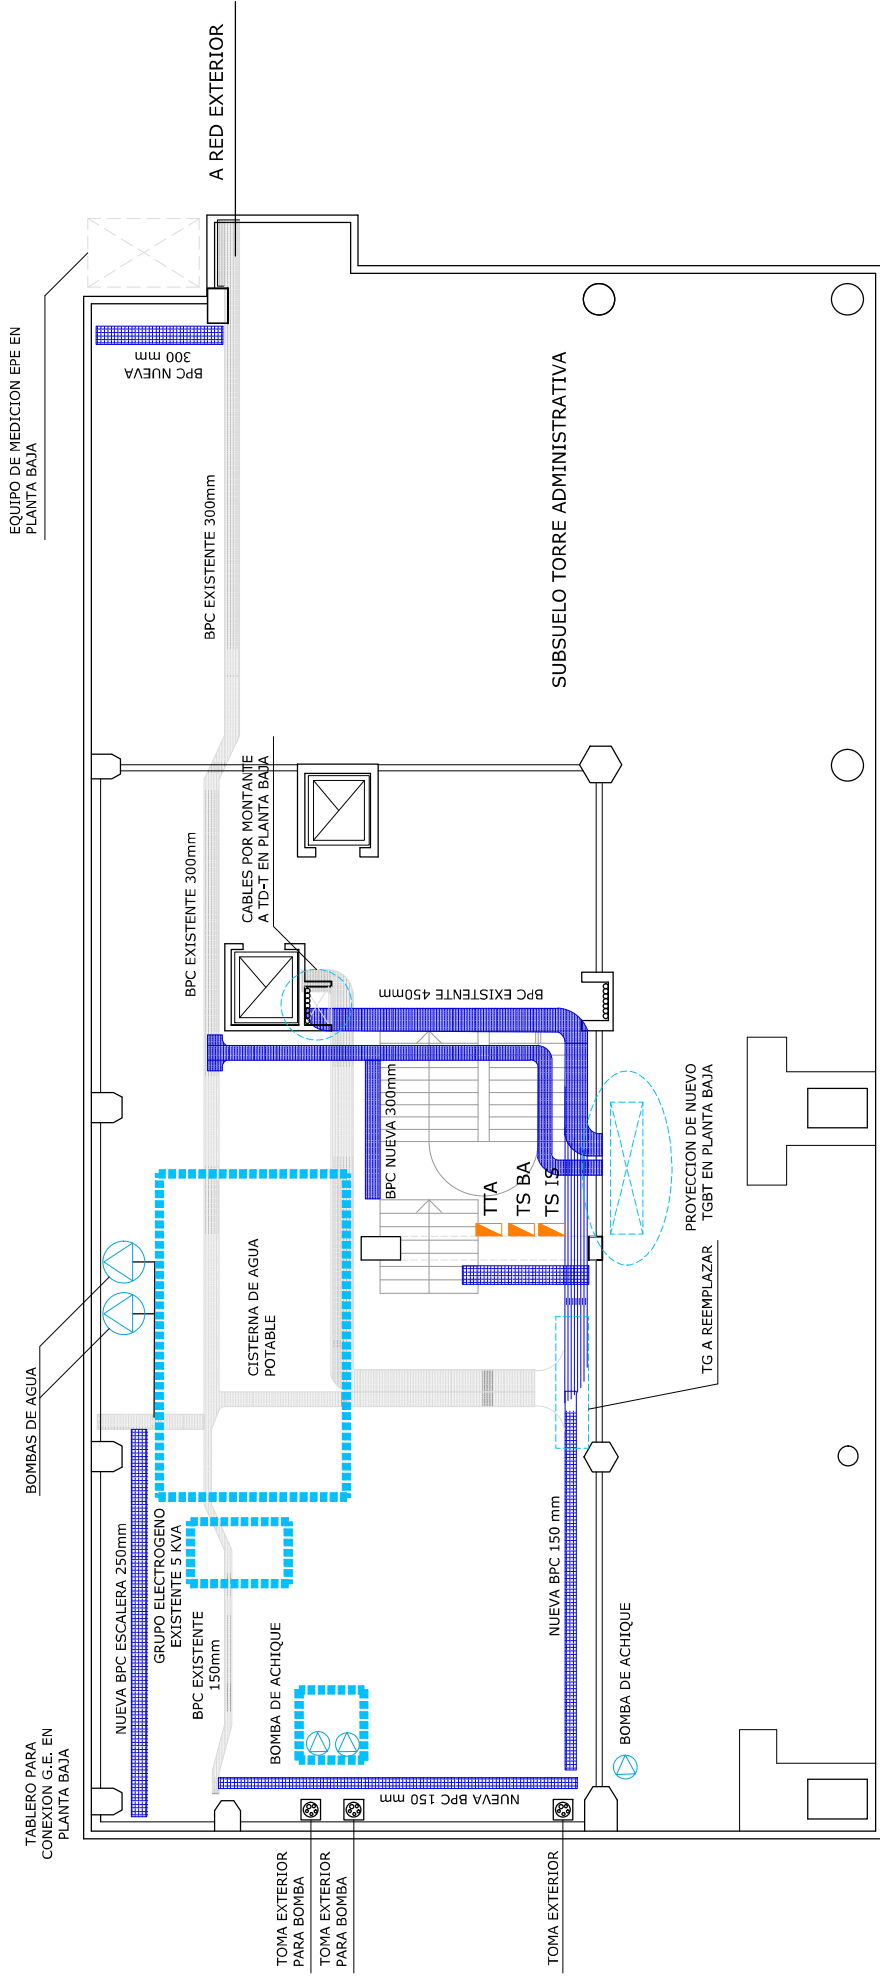

SUBSUELO
NIVEL 101.63

UNIVERSIDAD TECNOLÓGICA NACIONAL
FACULTAD REGIONAL SANTA FE



OBRA: ADECUACION DE INST. ELECTRICA (REEMPLAZO DE TABLEROS)

PLANO: TGBT TOPOGRAFICA Y CANALIZACIONES

PROYECTO Y DIRECCION

DIRECCION GENERAL DE CONSTRUCCIONES

PLANO N°:


13a


FECHA:

NOVIEMBRE 2021

TGBT TOPOGRAFICO Y CANALIZACIONES


TGBT VISTAS

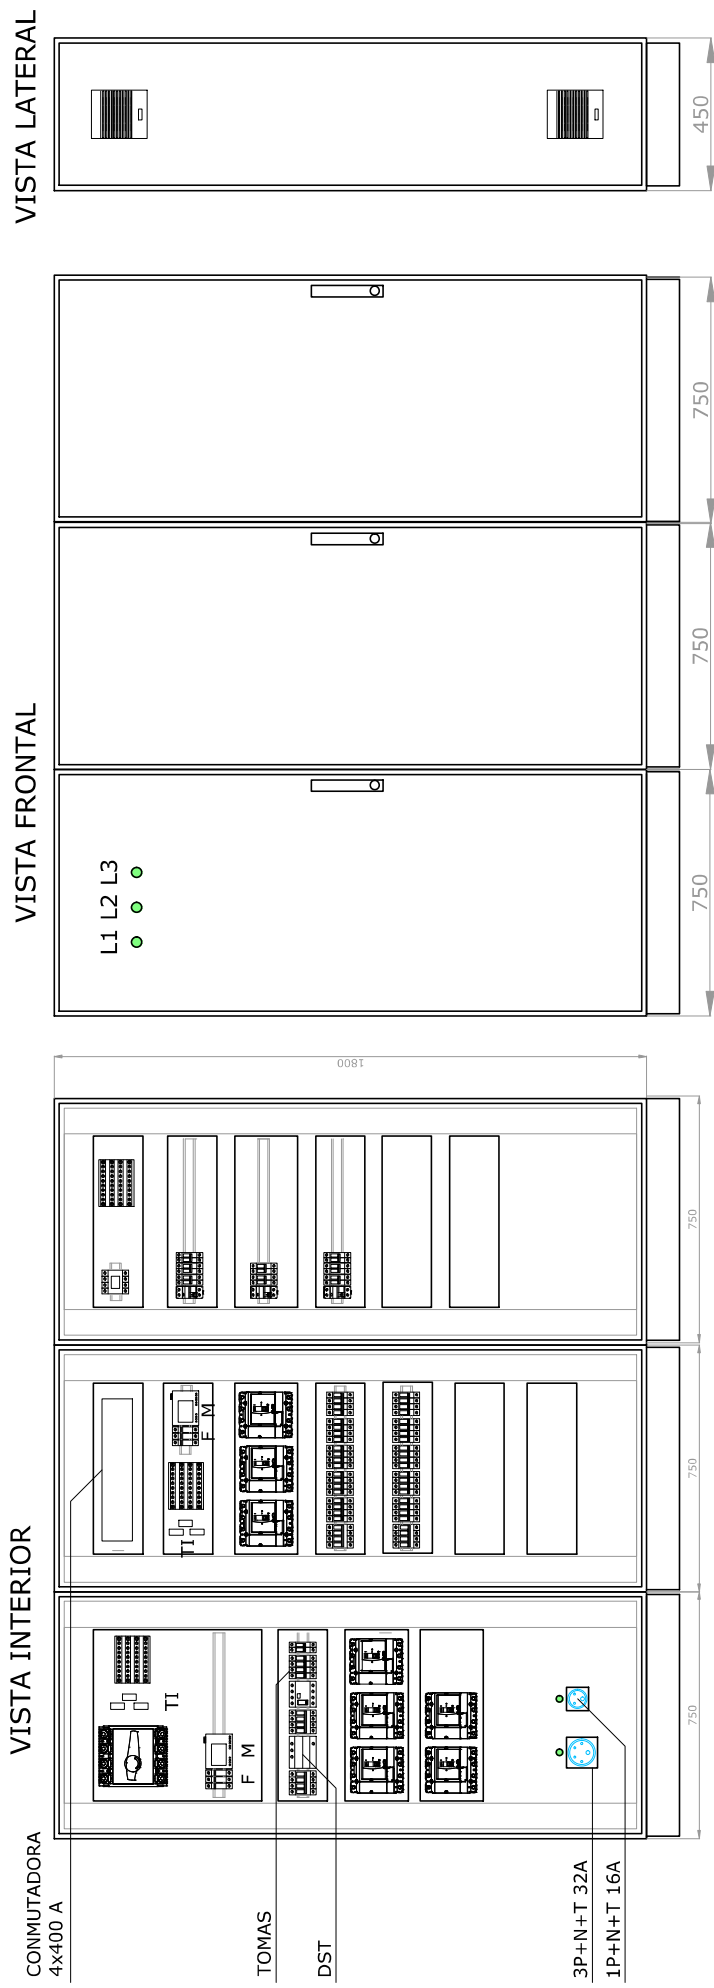


	UNIVERSIDAD TECNOLÓGICA NACIONAL FACULTAD REGIONAL SANTA FE		PLANO N°: 13b
	OBRA: ADECUACION DE INST. ELECTRICA (REEMPLAZO DE TABLEROS)		FECHA: NOVIEMBRE 2021
PLANO: TGBT TOPOGRAFICA Y CANALIZACIONES		PROYECTO Y DIRECCION DIRECCION GENERAL DE CONSTRUCCIONES	

TABLERO DE CORRECCIÓN DE FACTOR DE POTENCIA

ESQUEMA UNIFILAR

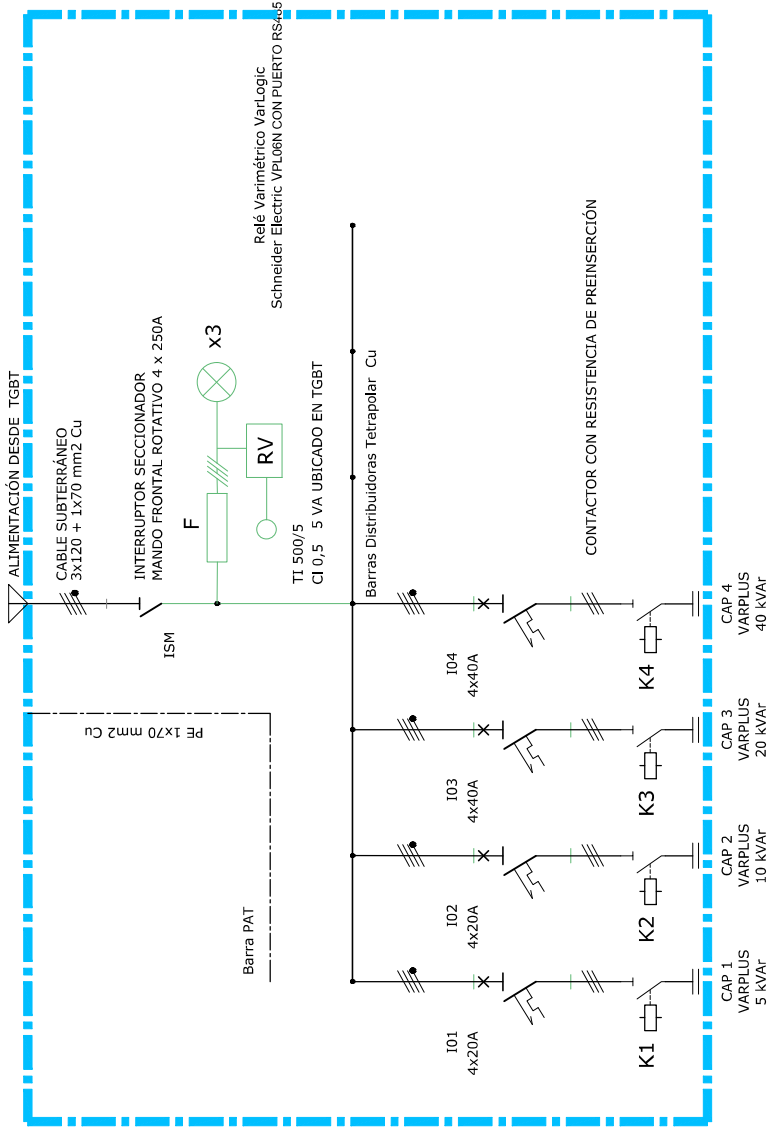

PLANTA BAJA - TORRE ADMINISTRATIVA

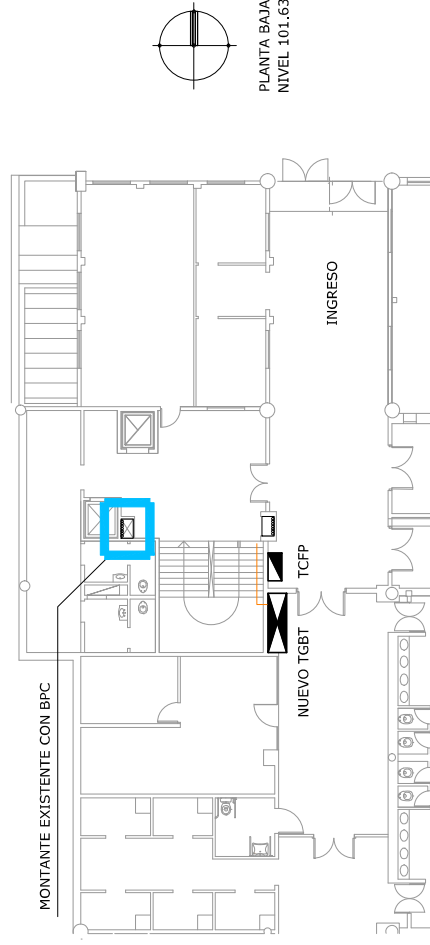

CANALIZACIONES TABLEROS Y CONDUCTORES

PLANO N°:

14a

UNIVERSIDAD TECNOLÓGICA NACIONAL
FACULTAD REGIONAL SANTA FE



OBRA: ADECUACION DE INST. ELECTRICA (REEMPLAZO DE TABLEROS)

PLANO: TCFP UNIFILAR Y CANALIZACIONES


PROYECTO Y DIRECCION

DIRECCION GENERAL DE CONSTRUCCIONES


FECHA:
NOVIEMBRE 2021

TABLERO DE CORRECCIÓN DE FACTOR DE POTENCIA VISTAS TABLERO


VISTA FRONTAL

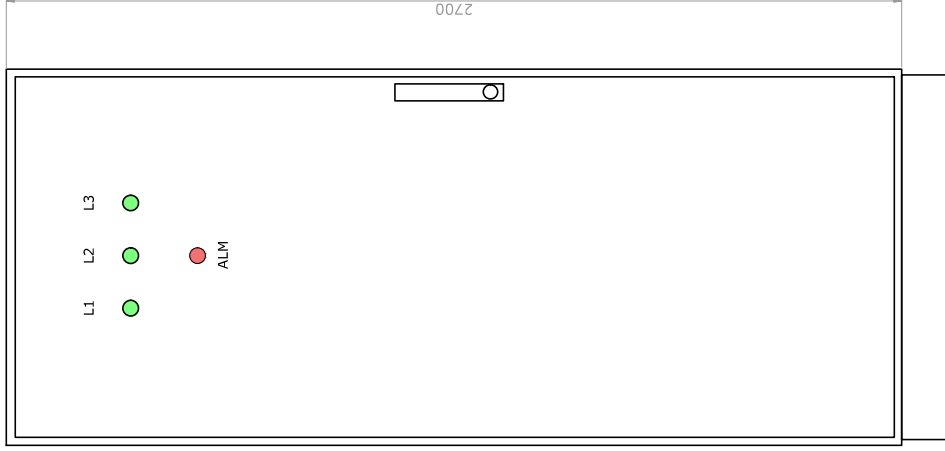

VISTA LATERAL

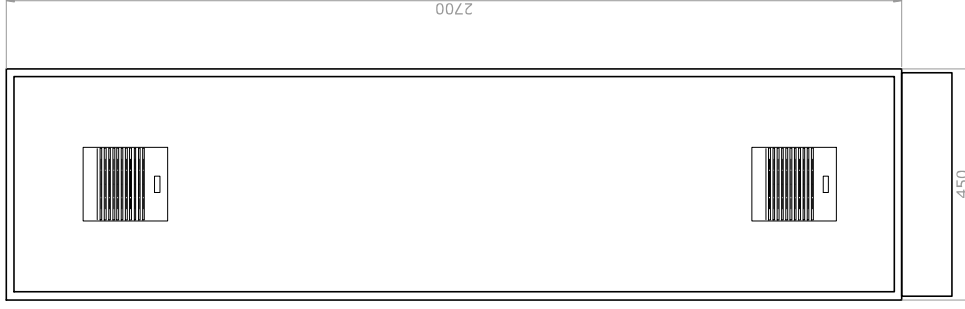

VISTA INTERIOR

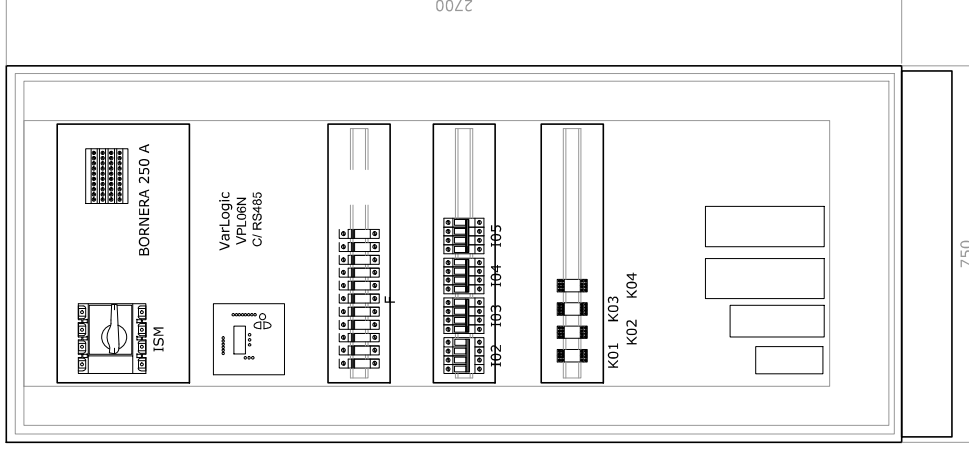

PLANO N°:

14b

UNIVERSIDAD TECNOLÓGICA NACIONAL
FACULTAD REGIONAL SANTA FE



OBRA: ADECUACION DE INST. ELECTRICA (REEMPLAZO DE TABLEROS)

PLANO: TCFP UNIFILAR Y CANALIZACIONES



PROYECTO Y DIRECCION

DIRECCION GENERAL DE CONSTRUCCIONES

FECHA:
NOVIEMBRE 2021

TABLERO DISTRIBUCIÓN TORRE ADMINISTRATIVA

ESQUEMA UNIFILAR TD-T

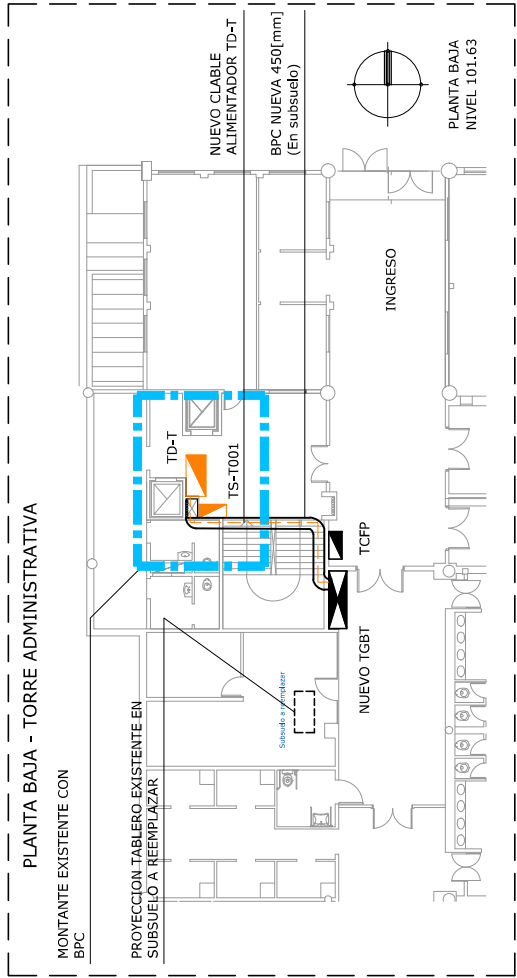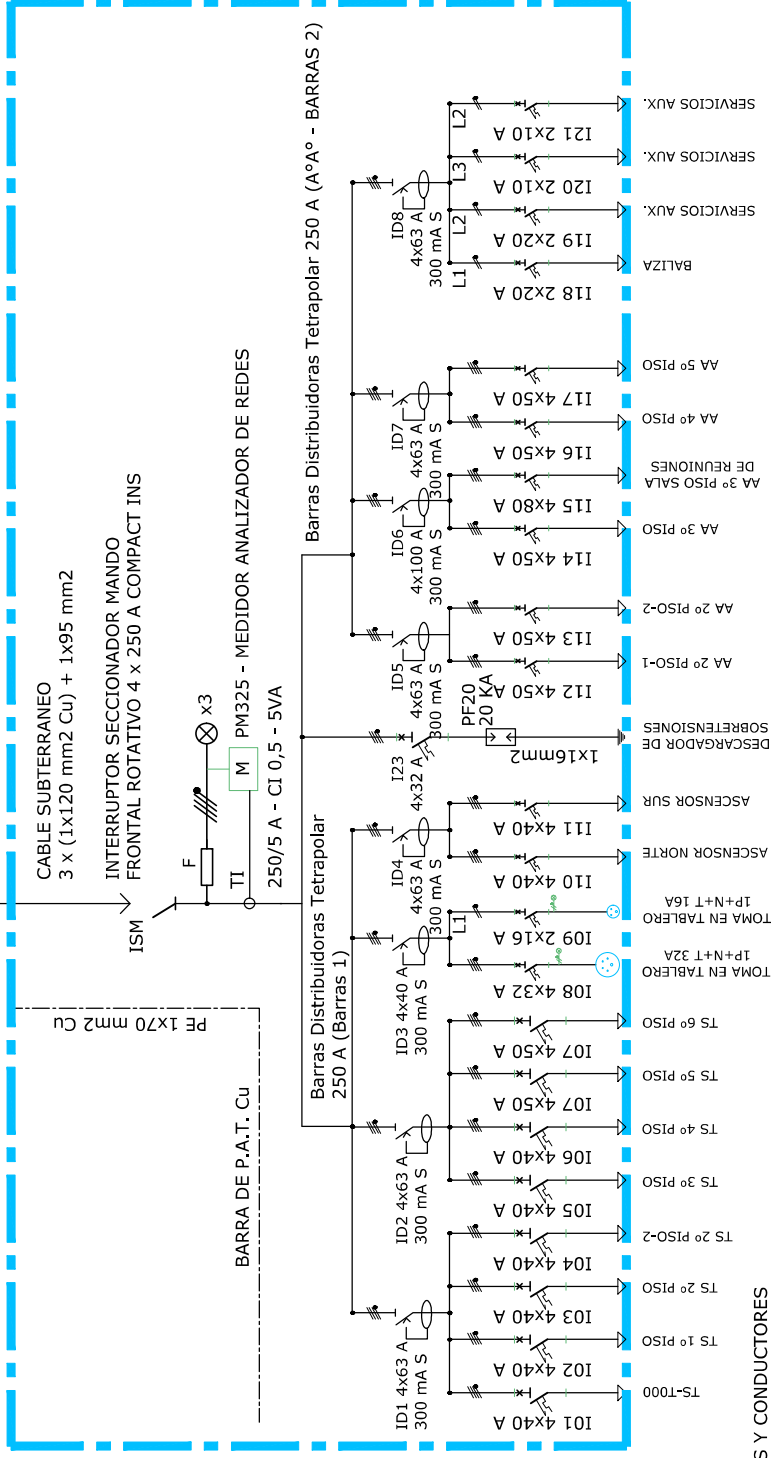

PLANO NO: **15a**

UNIVERSIDAD TECNOLÓGICA NACIONAL
FACULTAD REGIONAL SANTA FE

OBRA: ADECUACION DE INST. ELECTRICA (REEMPLAZO DE TABLEROS)

PLANO: TABLERO DISTRIBUCION Y CANALIZACIONES TORRE


PROYECTO Y DIRECCION
DIRECCION GENERAL DE CONSTRUCCIONES

FECHA:
NOVIEMBRE 2021


TABLERO DISTRIBUCIÓN TORRE ADMINISTRATIVA

VISTAS TABLERO


VISTA FRONTAL

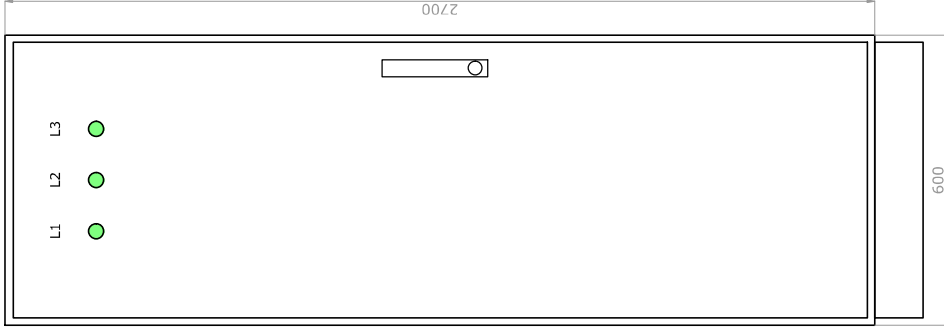

VISTA LATERAL

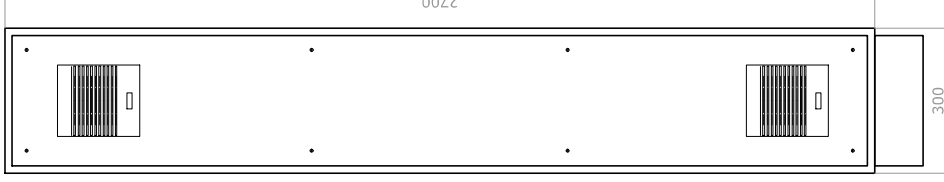

VISTA INTERIOR

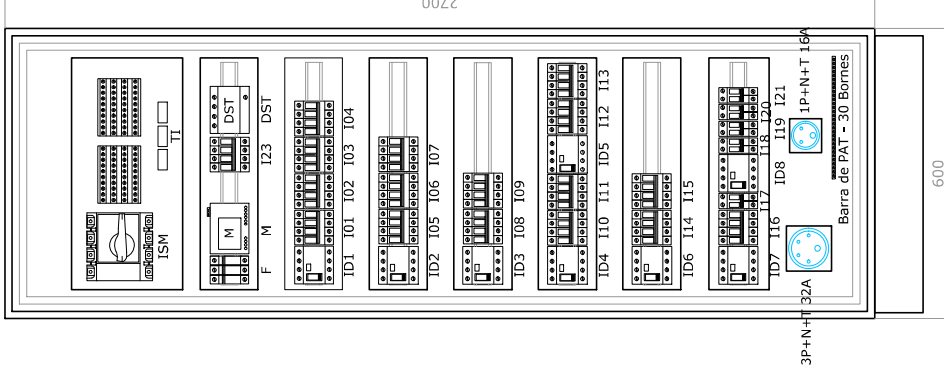

UNIVERSIDAD TECNOLÓGICA NACIONAL
FACULTAD REGIONAL SANTA FE



PLANO N°:

15b

OBRA: ADECUACION DE INST. ELECTRICA (REEMPLAZO DE TABLEROS)


FECHA:
NOVIEMBRE 2021

PLANO: TABLERO DISTRIBUCION Y CANALIZACIONES TORRE



PROYECTO Y DIRECCION
DIRECCION GENERAL DE CONSTRUCCIONES

TABLERO SECCIONAL TORRE ADMINISTRATIVA TS-T001

ESQUEMA UNIFILAR - TS-T001

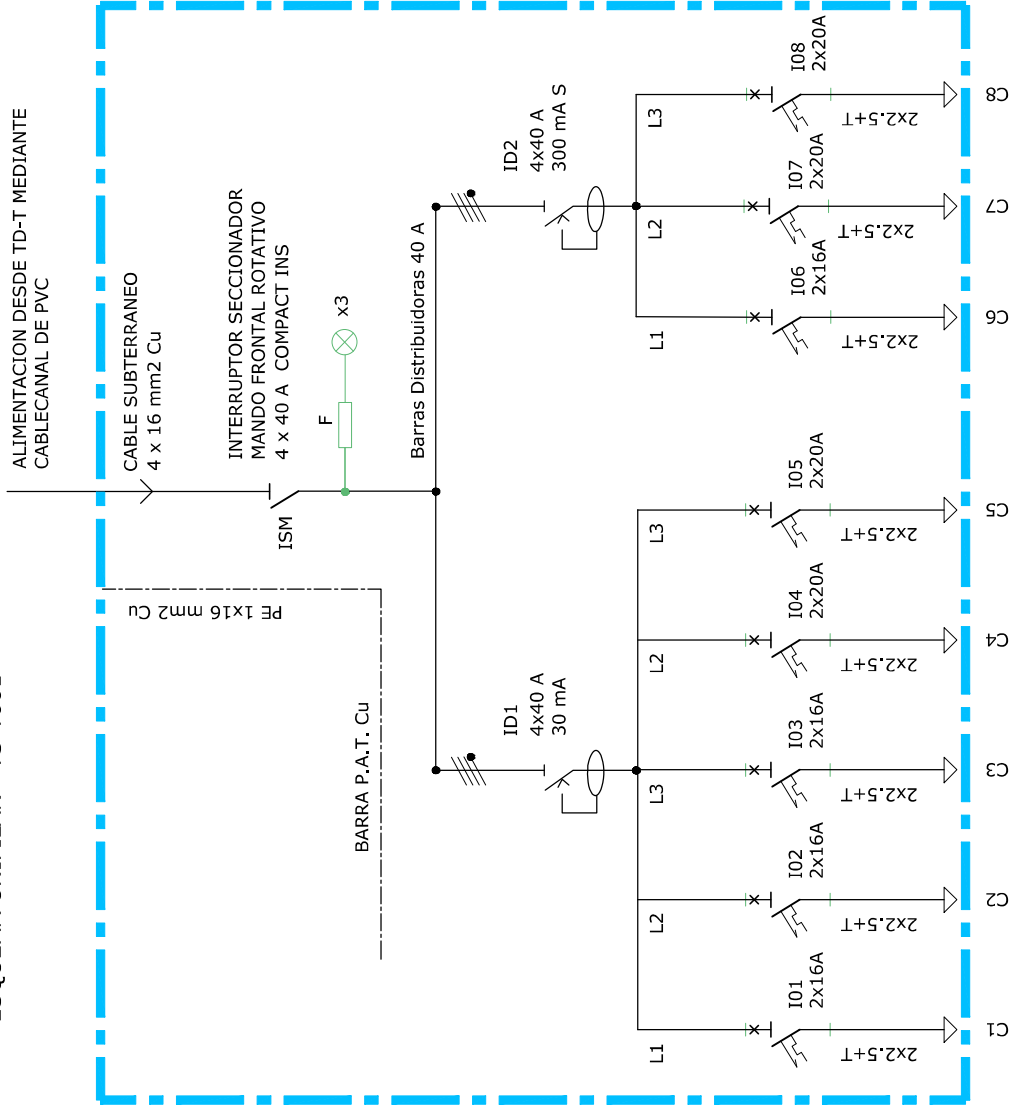

VISTAS TABLERO

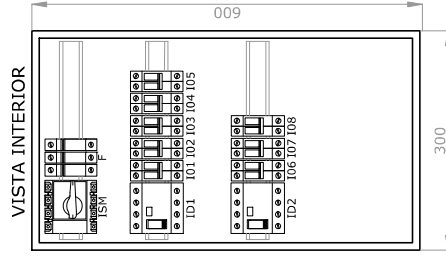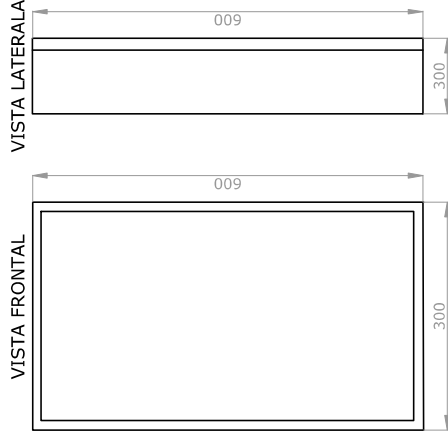

PLANO N°:

16

UNIVERSIDAD TECNOLÓGICA NACIONAL
FACULTAD REGIONAL SANTA FE



OBRA: ADECUACION DE INST. ELECTRICA (REEMPLAZO DE TABLEROS)

PLANO: TABLERO SECCIONAL TORRE ADMINISTRATIVA


PROYECTO Y DIRECCION

DIRECCION GENERAL DE CONSTRUCCIONES

FECHA:
NOVIEMBRE 2021

TABLERO DE DISTRIBUCIÓN PEATONAL

ESQUEMA UNIFILAR - TD-P

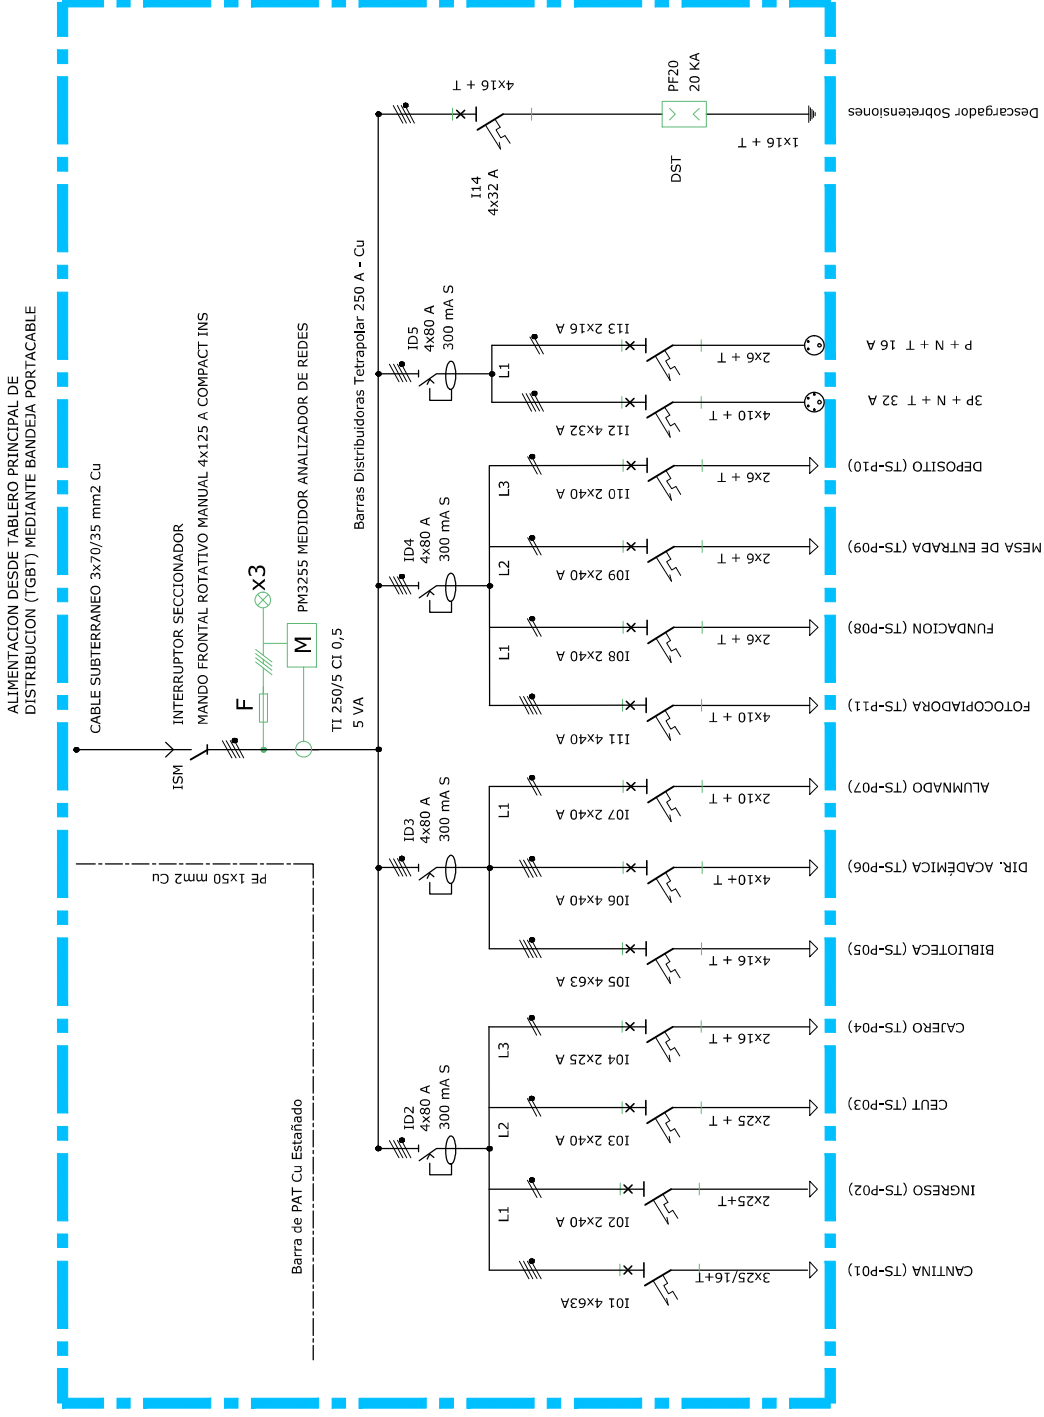

PLANO N°: **17a**

UNIVERSIDAD TECNOLÓGICA NACIONAL
FACULTAD REGIONAL SANTA FE

OBRA: ADECUACION DE INST. ELECTRICA (REEMPLAZO DE TABLEROS)

PLANO: TABLERO DE DISTRIBUCION PEATONAL


PROYECTO Y DIRECCION
DIRECCION GENERAL DE CONSTRUCCIONES

FECHA:
NOVIEMBRE 2021


TABLERO DE DISTRIBUCIÓN PEATONAL

VISTAS TABLERO


VISTA FRONTAL

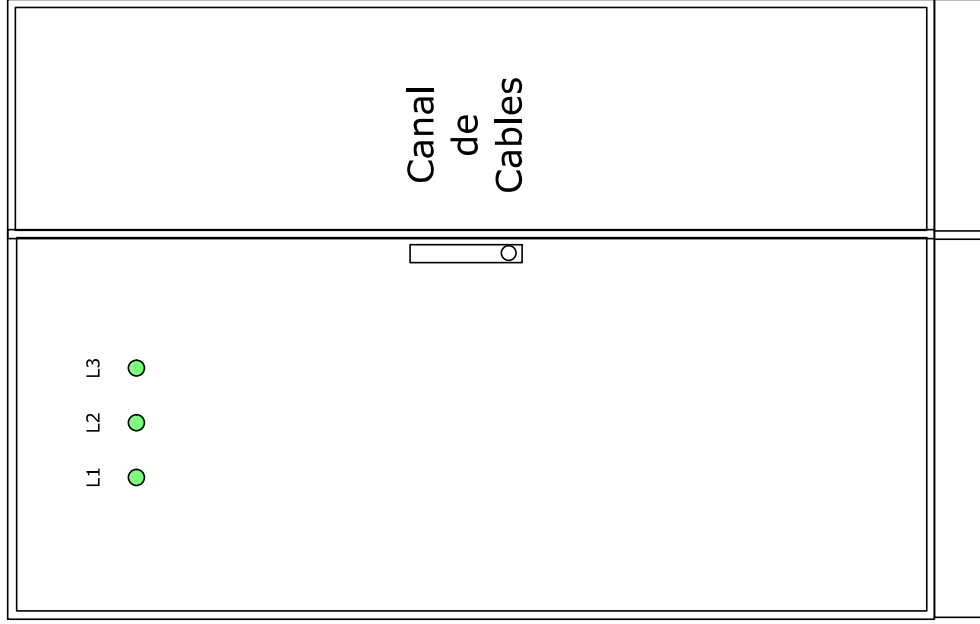

VISTA LATERAL

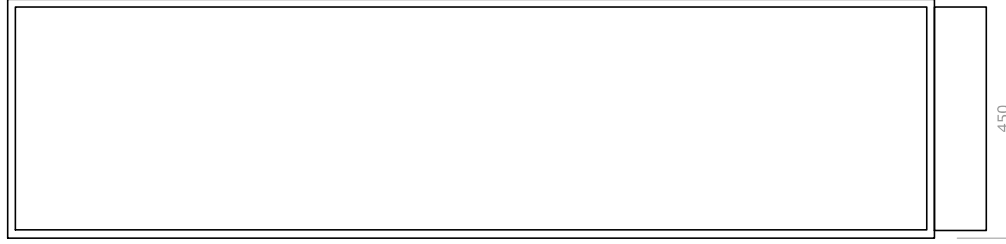

VISTA INTERIOR

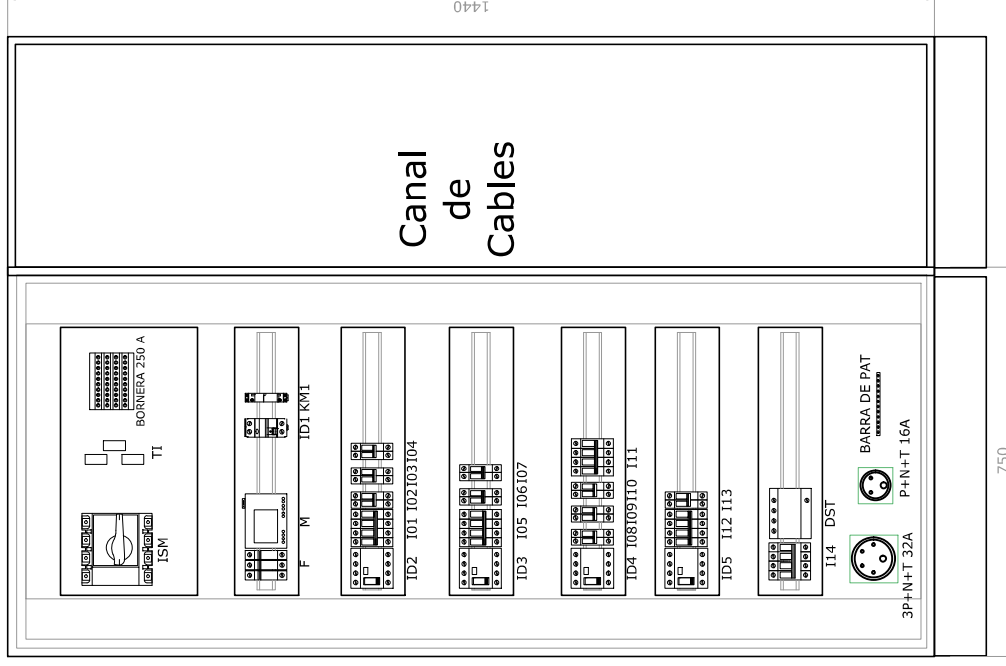

PLANO N°:

17b

UNIVERSIDAD TECNOLÓGICA NACIONAL
FACULTAD REGIONAL SANTA FE



OBRA: ADECUACION DE INST. ELECTRICA (REEMPLAZO DE TABLEROS)

FECHA:
NOVIEMBRE 2021

PLANO: TABLERO DE DISTRIBUCION PEATONAL

PROYECTO Y DIRECCION

DIRECCION GENERAL DE CONSTRUCCIONES

TABLERO SECCIONAL CANTINA

ESQUEMA UNIFILAR TS-P01

ALIMENTACION DESDE TD-P MEDIANTE BANDEJA PORTACABLES Y CABLECANAL

CABLE SUBTERRANEO
3x25 + 1x16 mm²


PE 1x16 mm² Cu

INTERRUPTOR SECCIONADOR
MANDO FRONTAL ROTATIVO MANUAL
4xG3 A COMPACT INS

F x3

BARRA DE P.A.T. - Cu

Barras Distribuidoras Tetrapolar - Cu

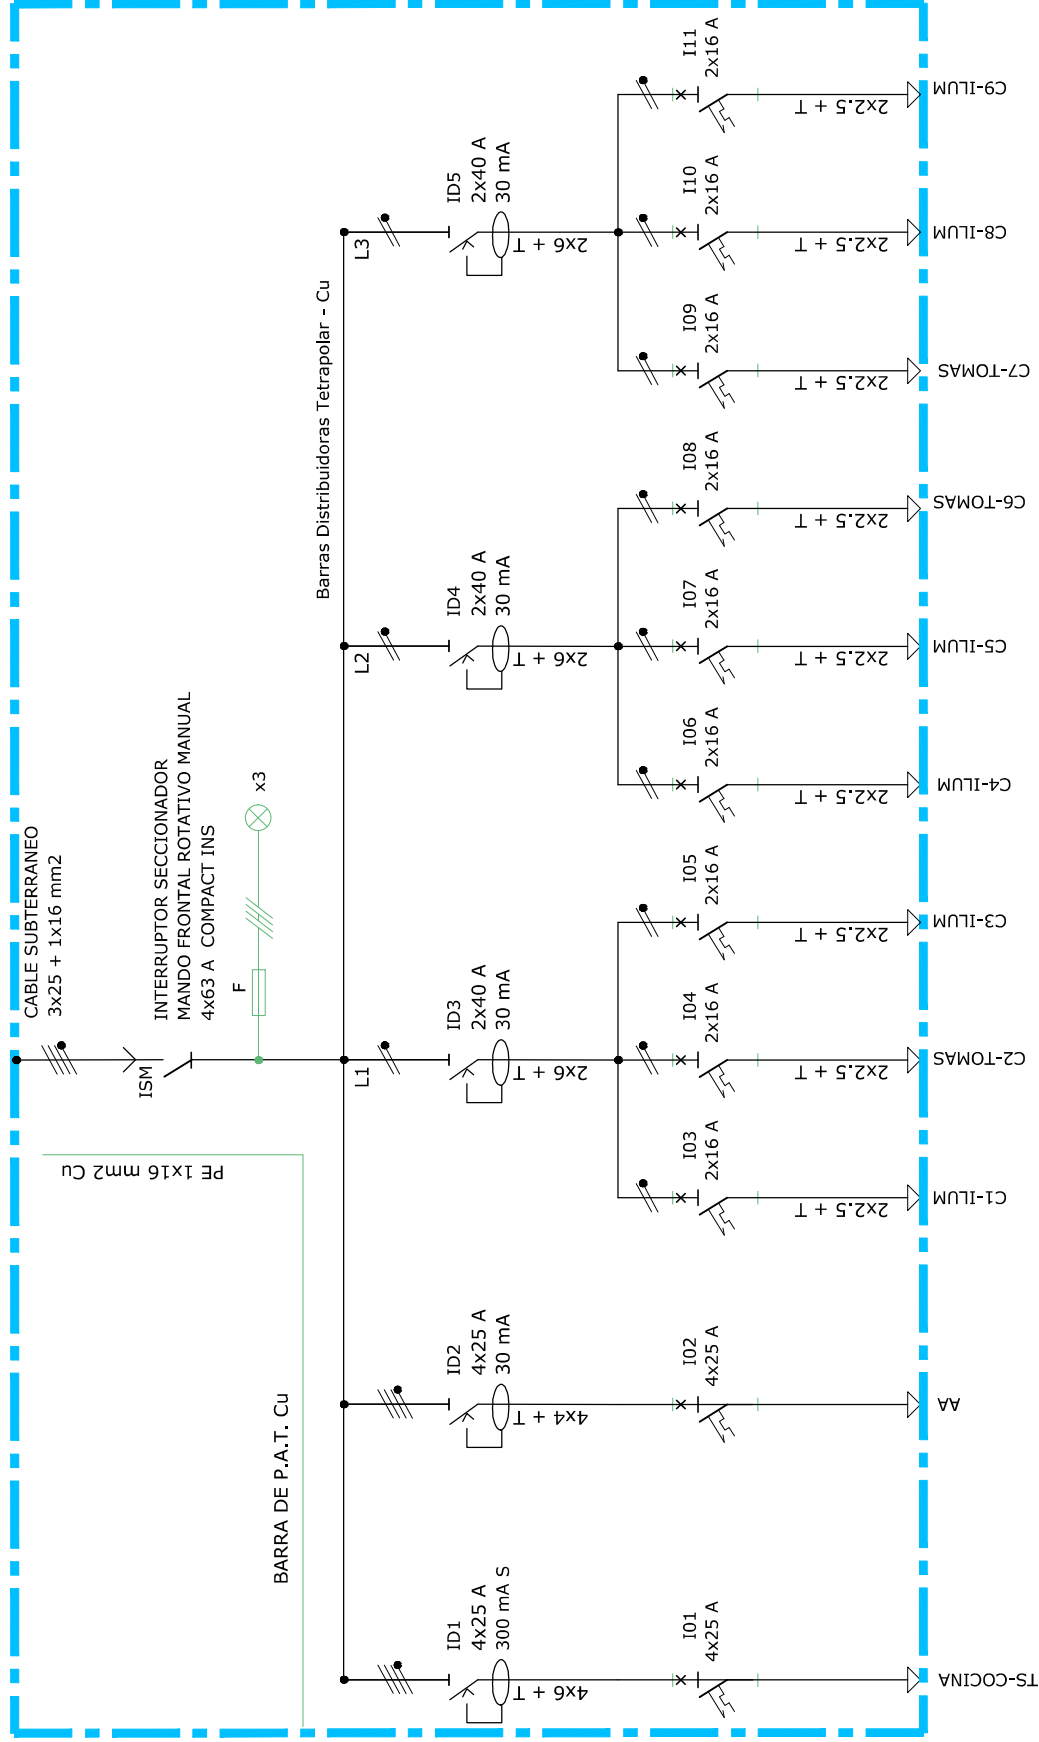

PLANO N°:

18a

UNIVERSIDAD TECNOLÓGICA NACIONAL
FACULTAD REGIONAL SANTA FE



OBRA: ADECUACION DE INST. ELECTRICA (REEMPLAZO DE TABLEROS)


FECHA:
NOVIEMBRE 2021

PLANO: TABLERO SECCIONAL CANTINA TS-P01


PROYECTO Y DIRECCION
DIRECCION GENERAL DE CONSTRUCCIONES

TABLERO SECCIONAL CANTINA
VISTAS TABLERO


VISTA FRONTAL

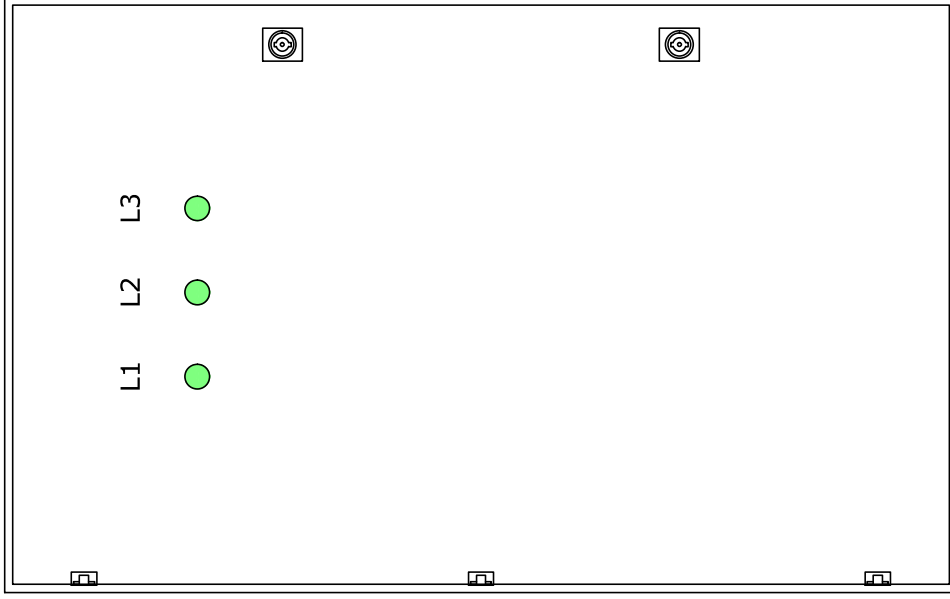

VISTA LATERAL

 

VISTA INTERIOR

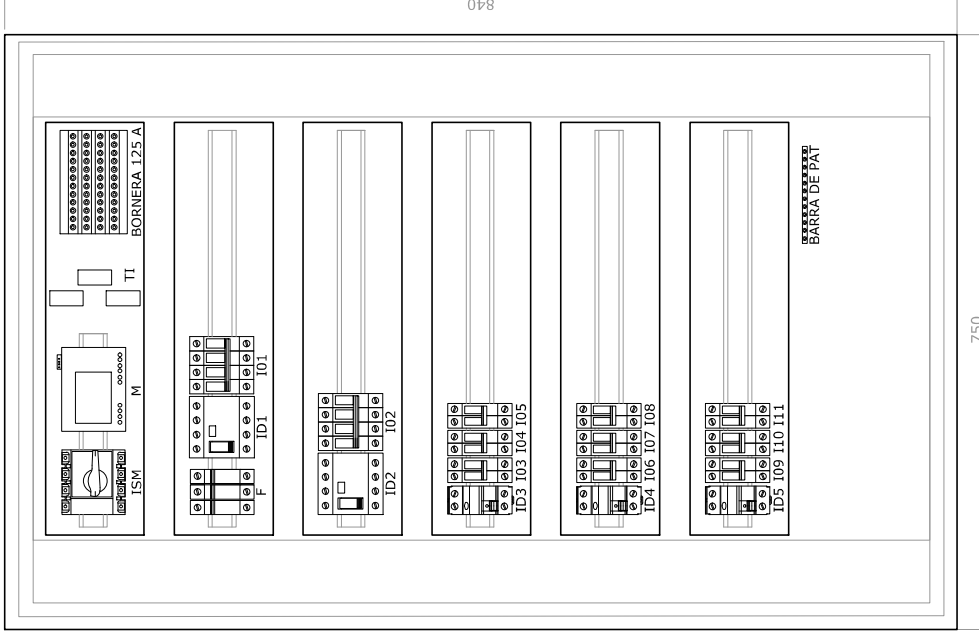

UNIVERSIDAD TECNOLÓGICA NACIONAL
FACULTAD REGIONAL SANTA FE



PLANO N°:

18b

OBRA: ADECUACION DE INST. ELECTRICA (REEMPLAZO DE TABLEROS)

FECHA:

NOVIEMBRE 2021


PLANO: TABLERO SECCIONAL CANTINA TS-P01

PROYECTO Y DIRECCION

DIRECCION GENERAL DE CONSTRUCCIONES

CONDUCTORES EN CANALIZACIONES EN SECTOR PEATONAL

A SUBSUELO, 6 caños PVC 40mm

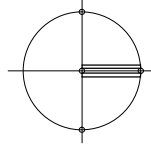

PLANTA BAJA
NIVEL 101.63

UNIVERSIDAD TECNOLÓGICA NACIONAL
FACULTAD REGIONAL SANTA FE



OBRA: ADECUACION DE INST. ELECTRICA (REEMPLAZO DE TABLEROS)

PLANO: CONDUCTORES EN CANALIZACIONES EN SECTOR PEATONAL

PROYECTO Y DIRECCION

DIRECCION GENERAL DE CONSTRUCCIONES



PLANO N°:

19a

FECHA:

NOVIEMBRE 2021

CANALIZACIONES Y TABLEROS EN PEATONAL

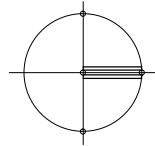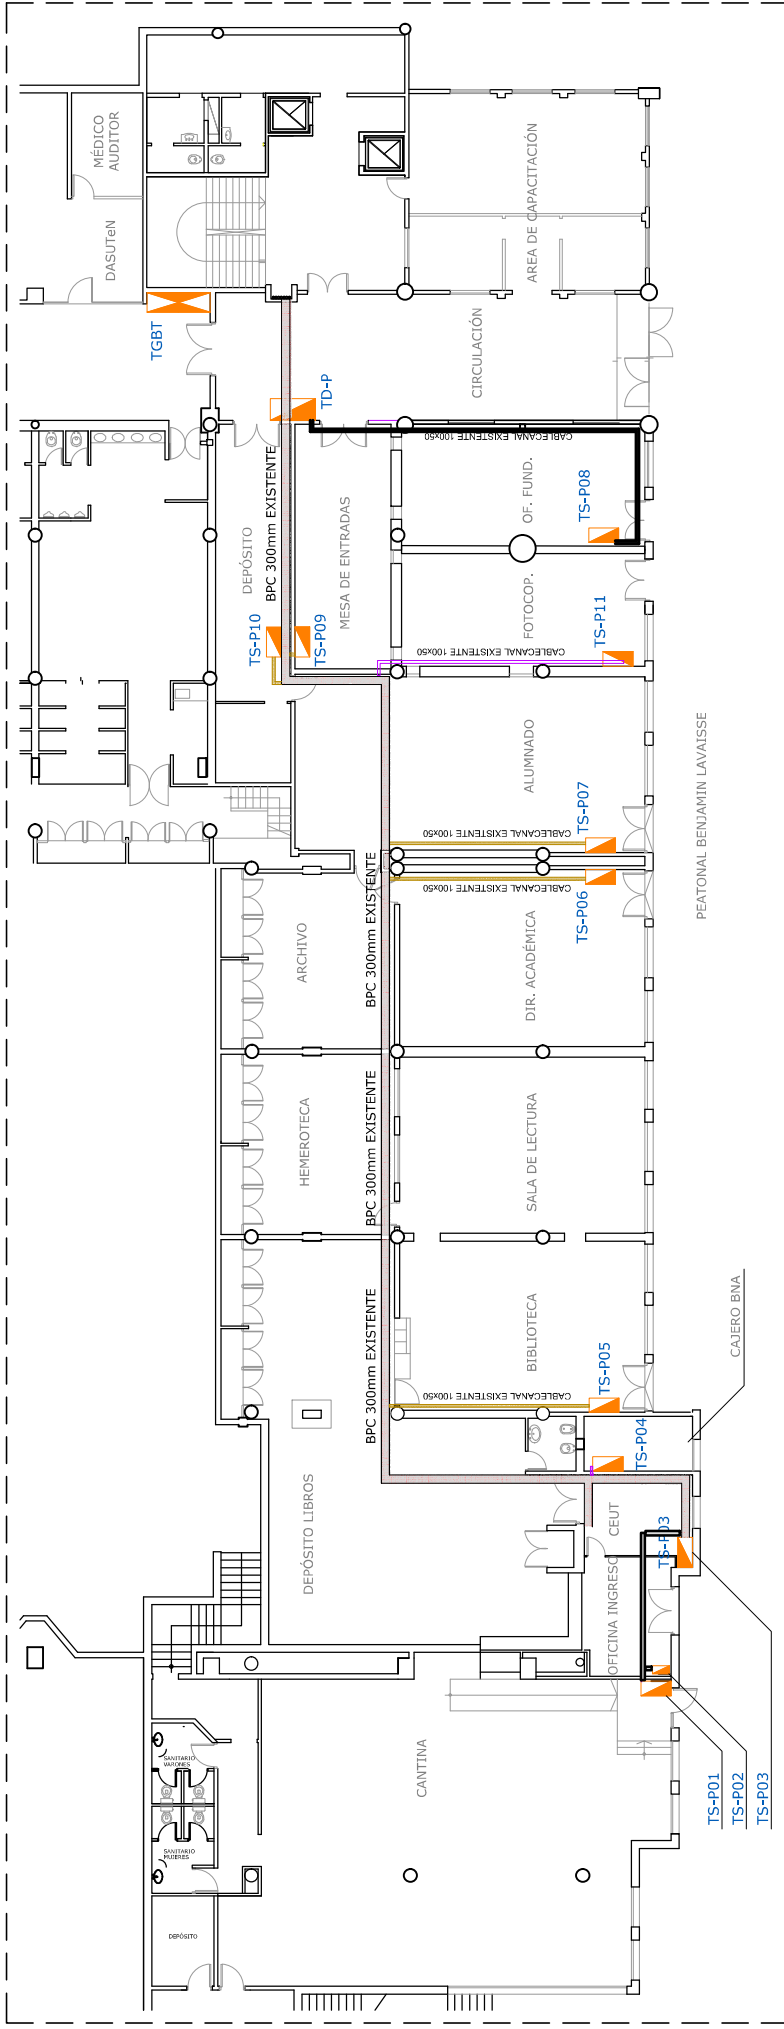

PLANTA BAJA
NIVEL 101.63

UNIVERSIDAD TECNOLÓGICA NACIONAL FACULTAD REGIONAL SANTA FE



PLANO Nº:

19b

OBRA: ADECUACION DE INST. ELECTRICA (REEMPLAZO DE TABLEROS)


FECHA:

NOVIEMBRE 2021


PLANO: CANALIZACIONES Y TABLEROS EN PEATONAL

PROYECTO Y DIRECCION

DIRECCION GENERAL DE CONSTRUCCIONES

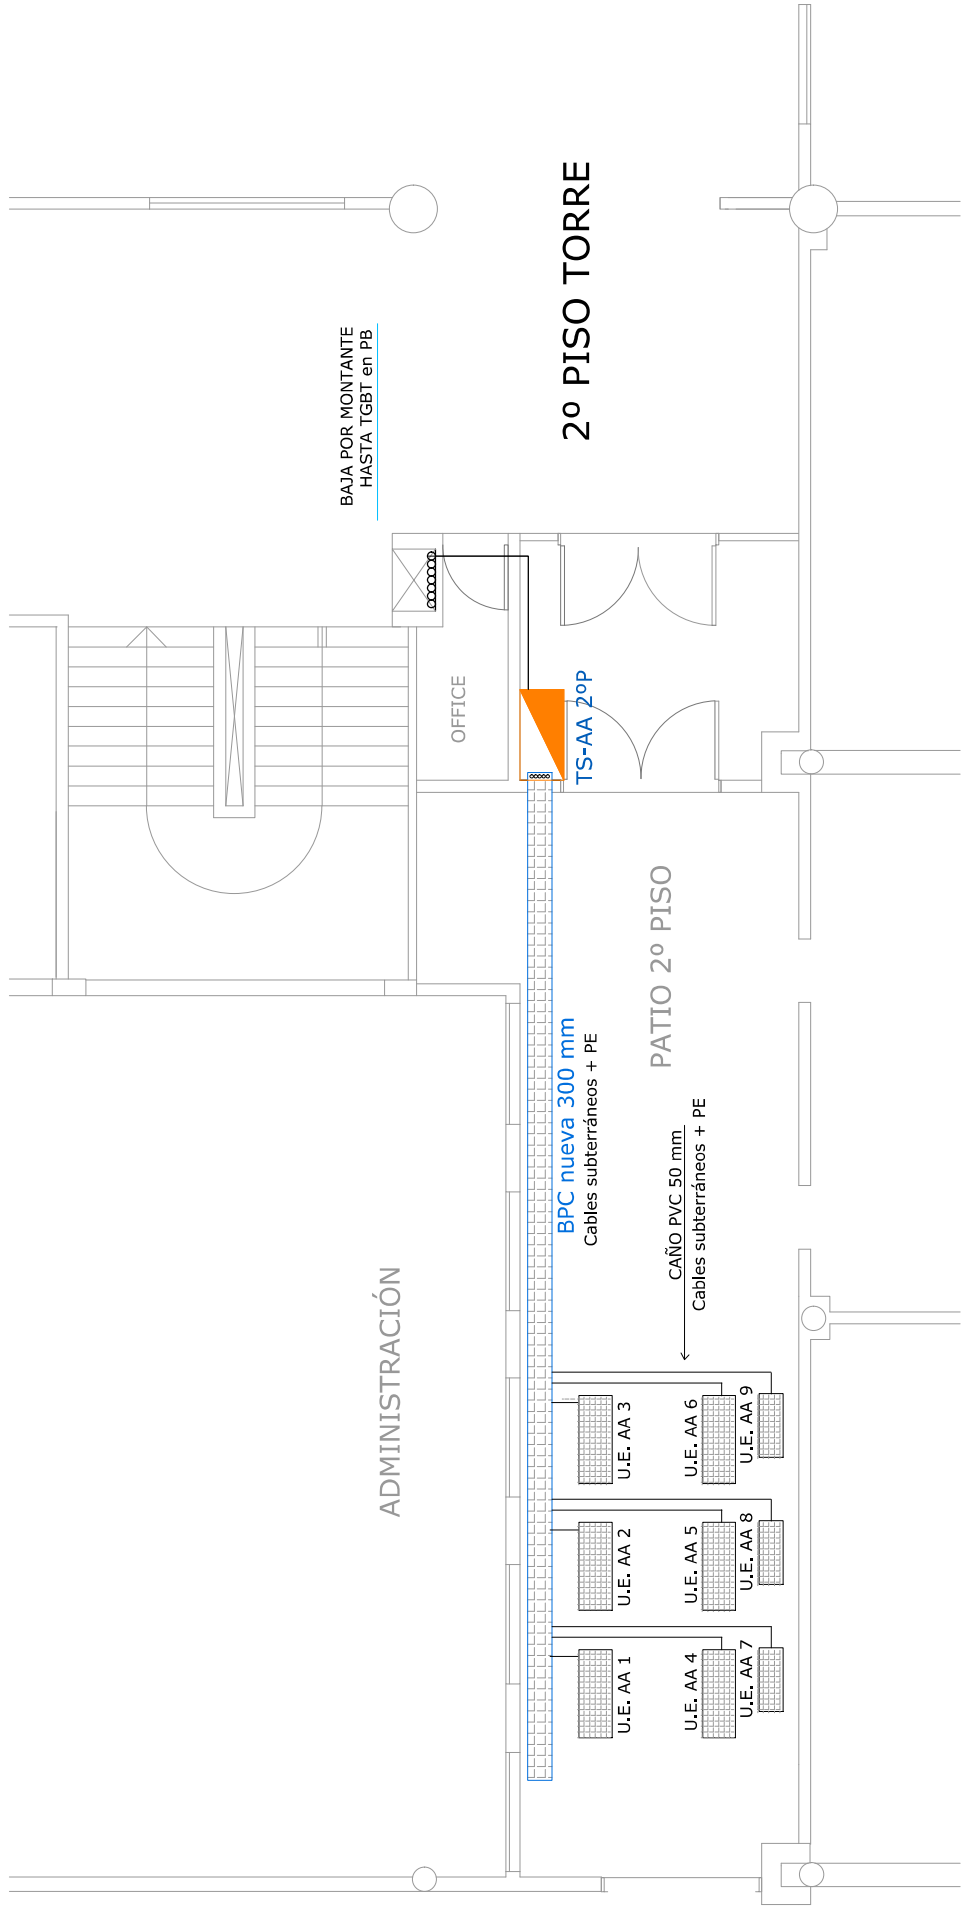


TABLERO Y CANALIZACIONES ALIMENTACION AA CC 2º PISO


UNIVERSIDAD TECNOLÓGICA NACIONAL FACULTAD REGIONAL SANTA FE	PLANO N°: <h1>20a</h1>
	OBRA: ADECUACION DE INST. ELECTRICA (REEMPLAZO DE TABLEROS) PLANO: TABLERO Y CANALIZAC. ALIMENTACION AA CC 2º PISO PROYECTO Y DIRECCION DIRECCION GENERAL DE CONSTRUCCIONES
	FECHA: NOVIEMBRE 2021

UNIFILAR

ALIMENTACIÓN DESDE TD-P MEDIANTE BANDEJA PORTACABLES Y CAÑERÍA DE PVC

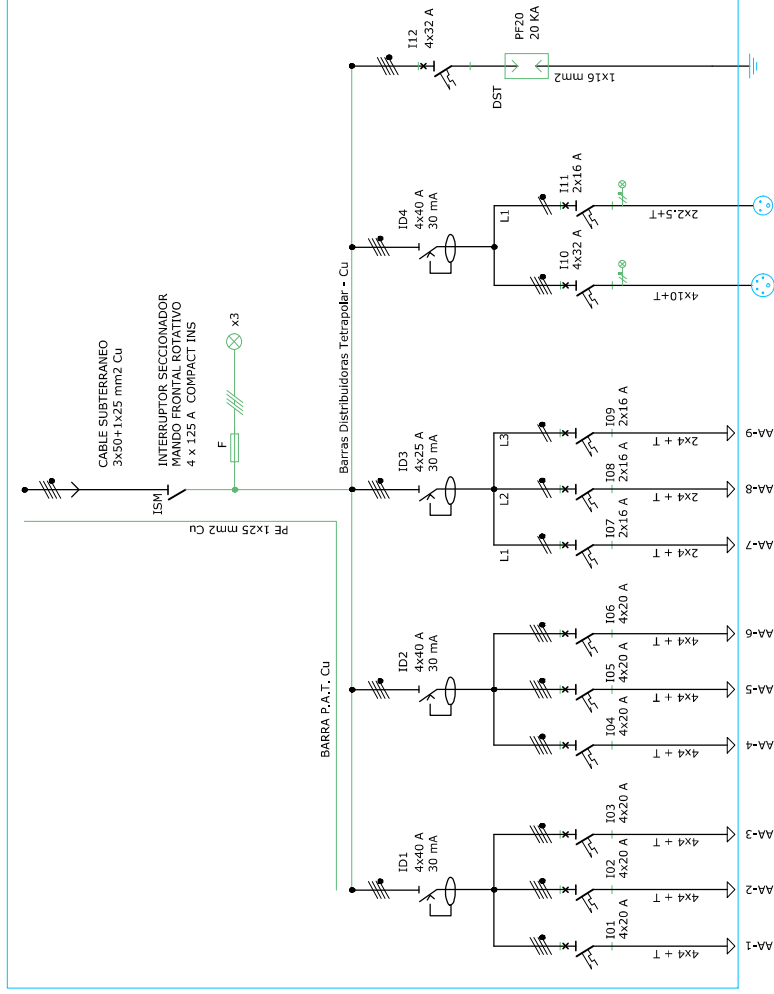


VISTAS TABLERO

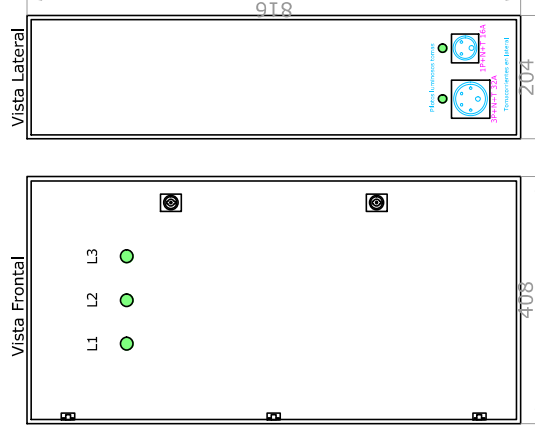

TABLERO SECCIONAL AIRES ACONDICIONADOS 2º PISO

Vista Interior

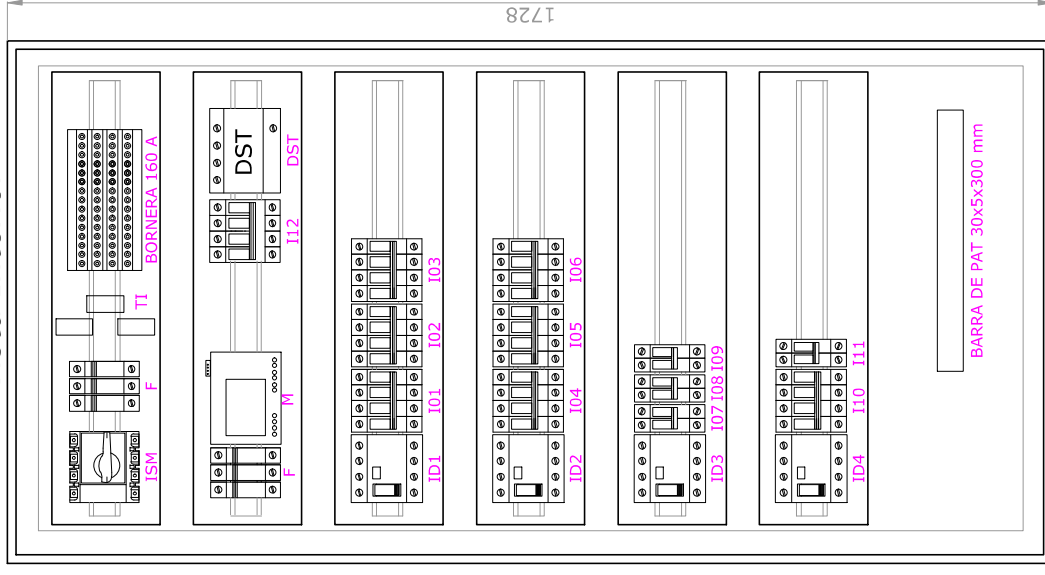

PLANO N°:

20b

UNIVERSIDAD TECNOLÓGICA NACIONAL
FACULTAD REGIONAL SANTA FE



OBRA: ADECUACION DE INST. ELECTRICA (REEMPLAZO DE TABLEROS)


PLANO: TABLERO Y CANALIZAC. ALIMENTACION AA CC 2º PISO

PROYECTO Y DIRECCION

DIRECCION GENERAL DE CONSTRUCCIONES

FECHA:

NOVIEMBRE 2021

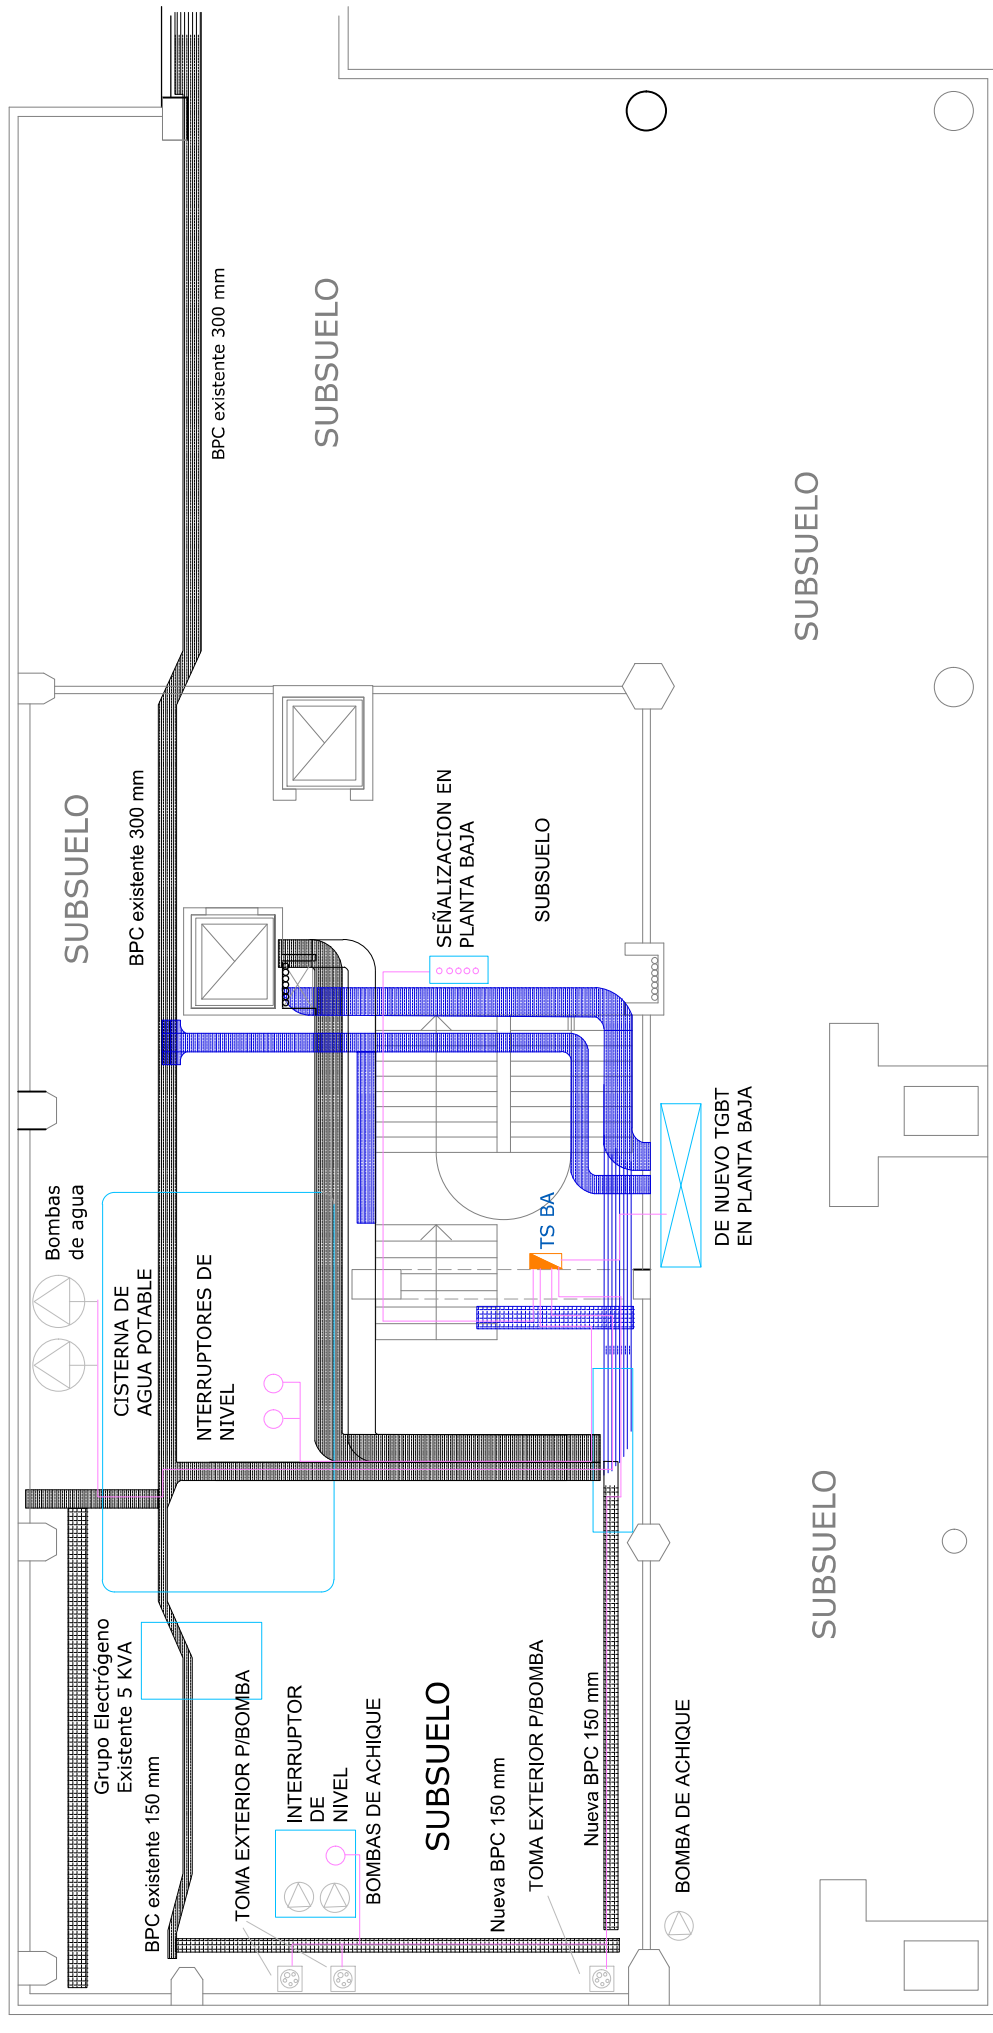


TABLERO SECCIONAL BOMBAS DE AGUA - CANALIZACIONES


UNIVERSIDAD TECNOLÓGICA NACIONAL FACULTAD REGIONAL SANTA FE	PLANO N°: 21a
	OBRA: ADECUACION DE INST. ELECTRICA (REEMPLAZO DE TABLEROS)
PLANO: BOMBAS DE AGUA EN SUBSUELO	FECHA: NOVIEMBRE 2021
PROYECTO Y DIRECCION DIRECCION GENERAL DE CONSTRUCCIONES	



UNIFILAR

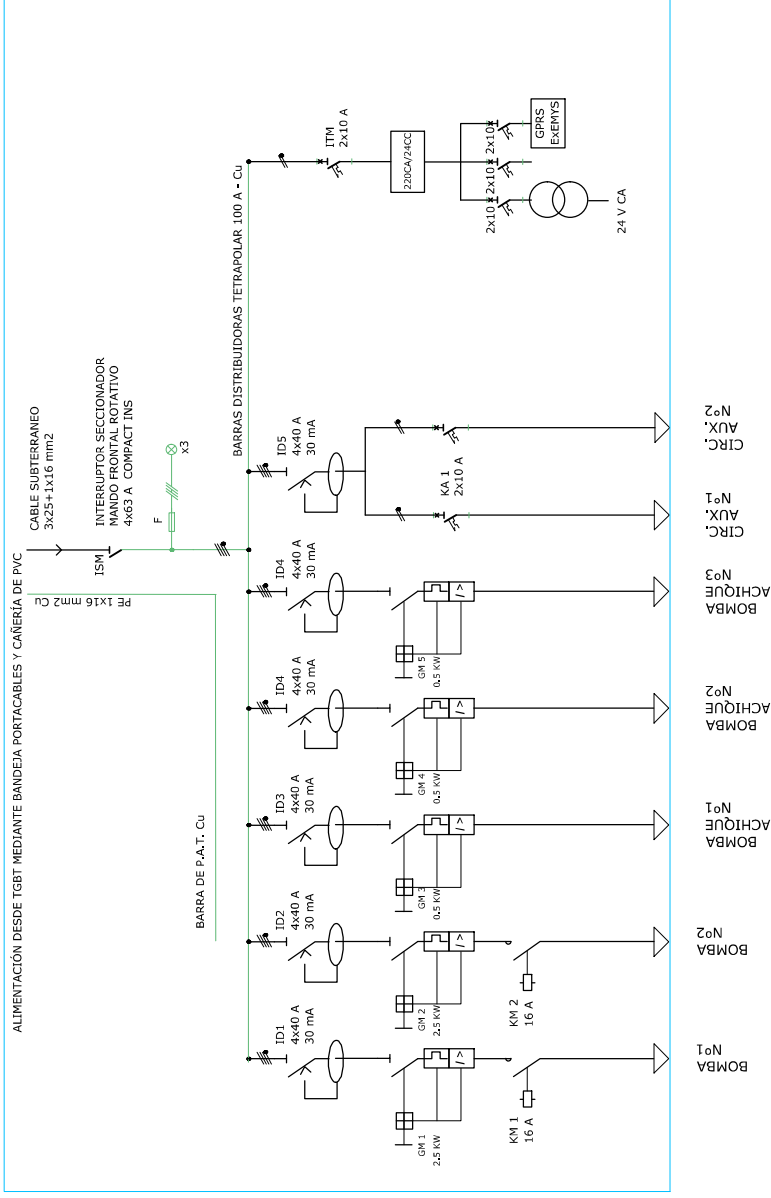

Vista Frontal TABLERO

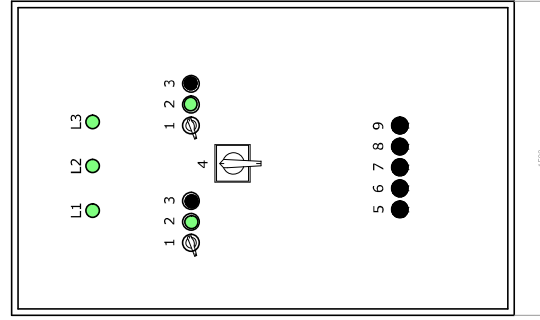


Vista Lateral



Referencias:

- 1) Manual / Automático
- 2) Piloto Luminoso Marcha
- 3) Piloto Luminoso Falla
- 4) Selector Bomba 1 / Bomba 2
- 5) Bajo Nivel Cisterna
- 6) Rebalse Cisterna
- 7) Bajo Nivel Tanque Elevado
- 8) Reversa Tanque Elevado
- 9) Inundación Subsuelo

Vista Interior TABLERO

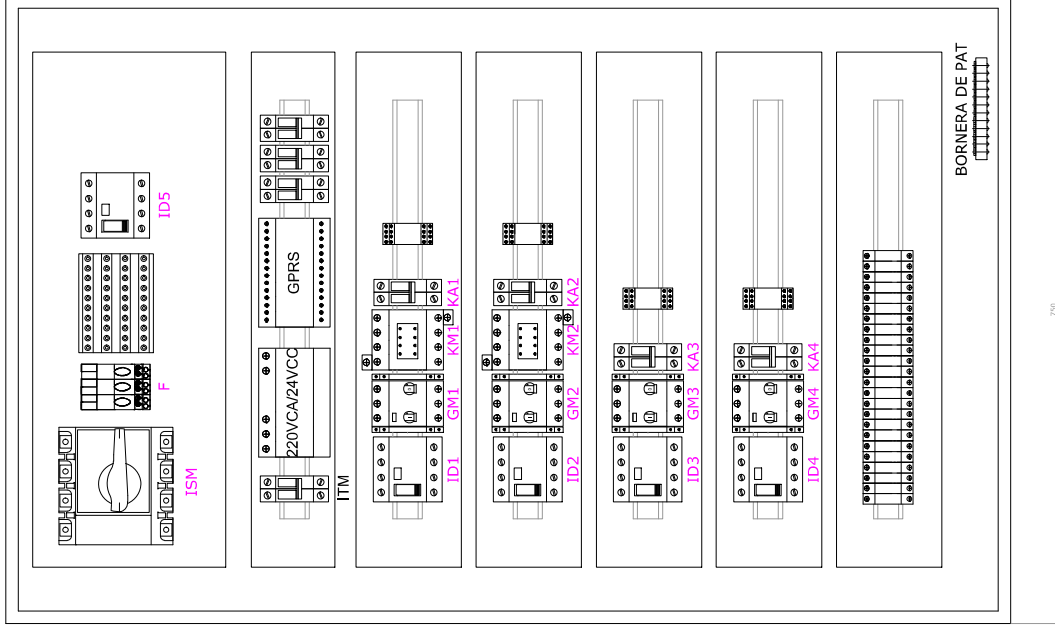

PLANO N°:

21b

UNIVERSIDAD TECNOLÓGICA NACIONAL
FACULTAD REGIONAL SANTA FE



OBRA: ADECUACION DE INST. ELECTRICA (REEMPLAZO DE TABLEROS)

PLANO: BOMBAS DE AGUA EN SUBSUELO


PROYECTO Y DIRECCION

DIRECCION GENERAL DE CONSTRUCCIONES

FECHA:

NOVIEMBRE 2021

INSTALACIÓN DE ILUMINACIÓN VIEJA/NUEVA

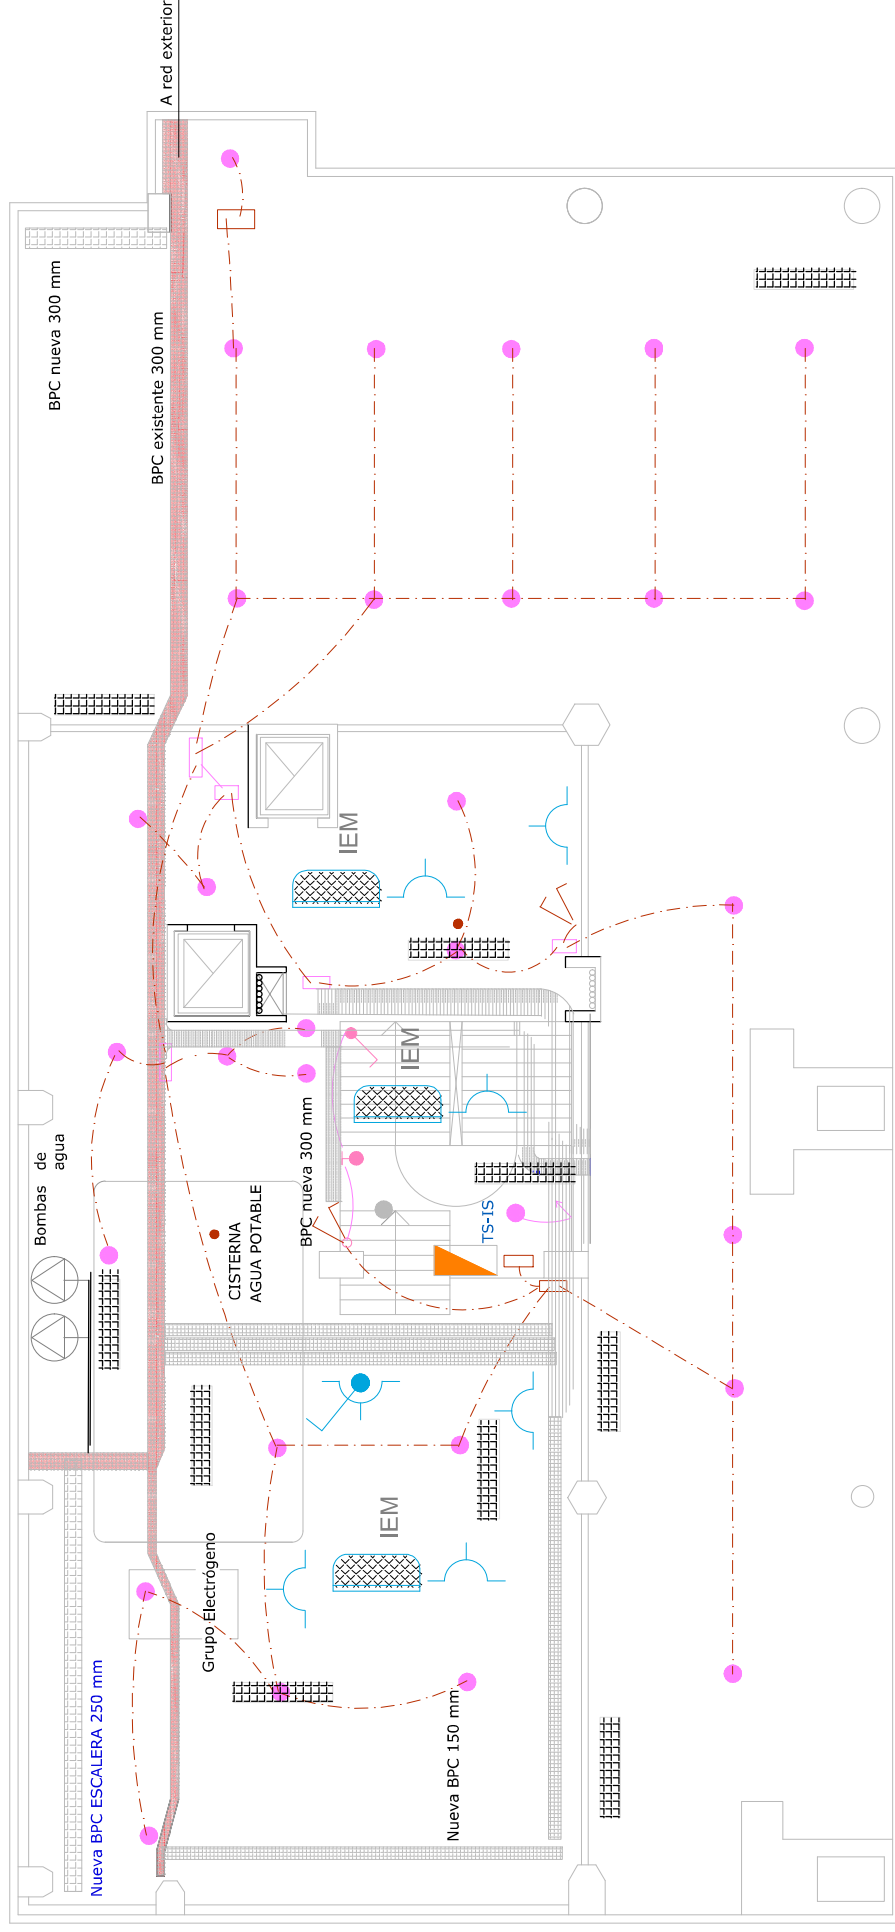


TABLERO SECCIONAL / ILUMINACIÓN SUBSUELO

- CAÑERÍA EXISTENTE
- CENTRO EXISTENTE
- ▨ PROYECTO ESTÁCO DE INTERACCIÓN DE EMERGENCIA ALUMINOMIO GAMASONIC GX 4040

UNIVERSIDAD TECNOLÓGICA NACIONAL FACULTAD REGIONAL SANTA FE	PLANO N°:	22a
	OBRA: ADECUACION DE INST. ELECTRICA (REEMPLAZO DE TABLEROS)	FECHA:
PROYECTO Y DIRECCION DIRECCION GENERAL DE CONSTRUCCIONES		



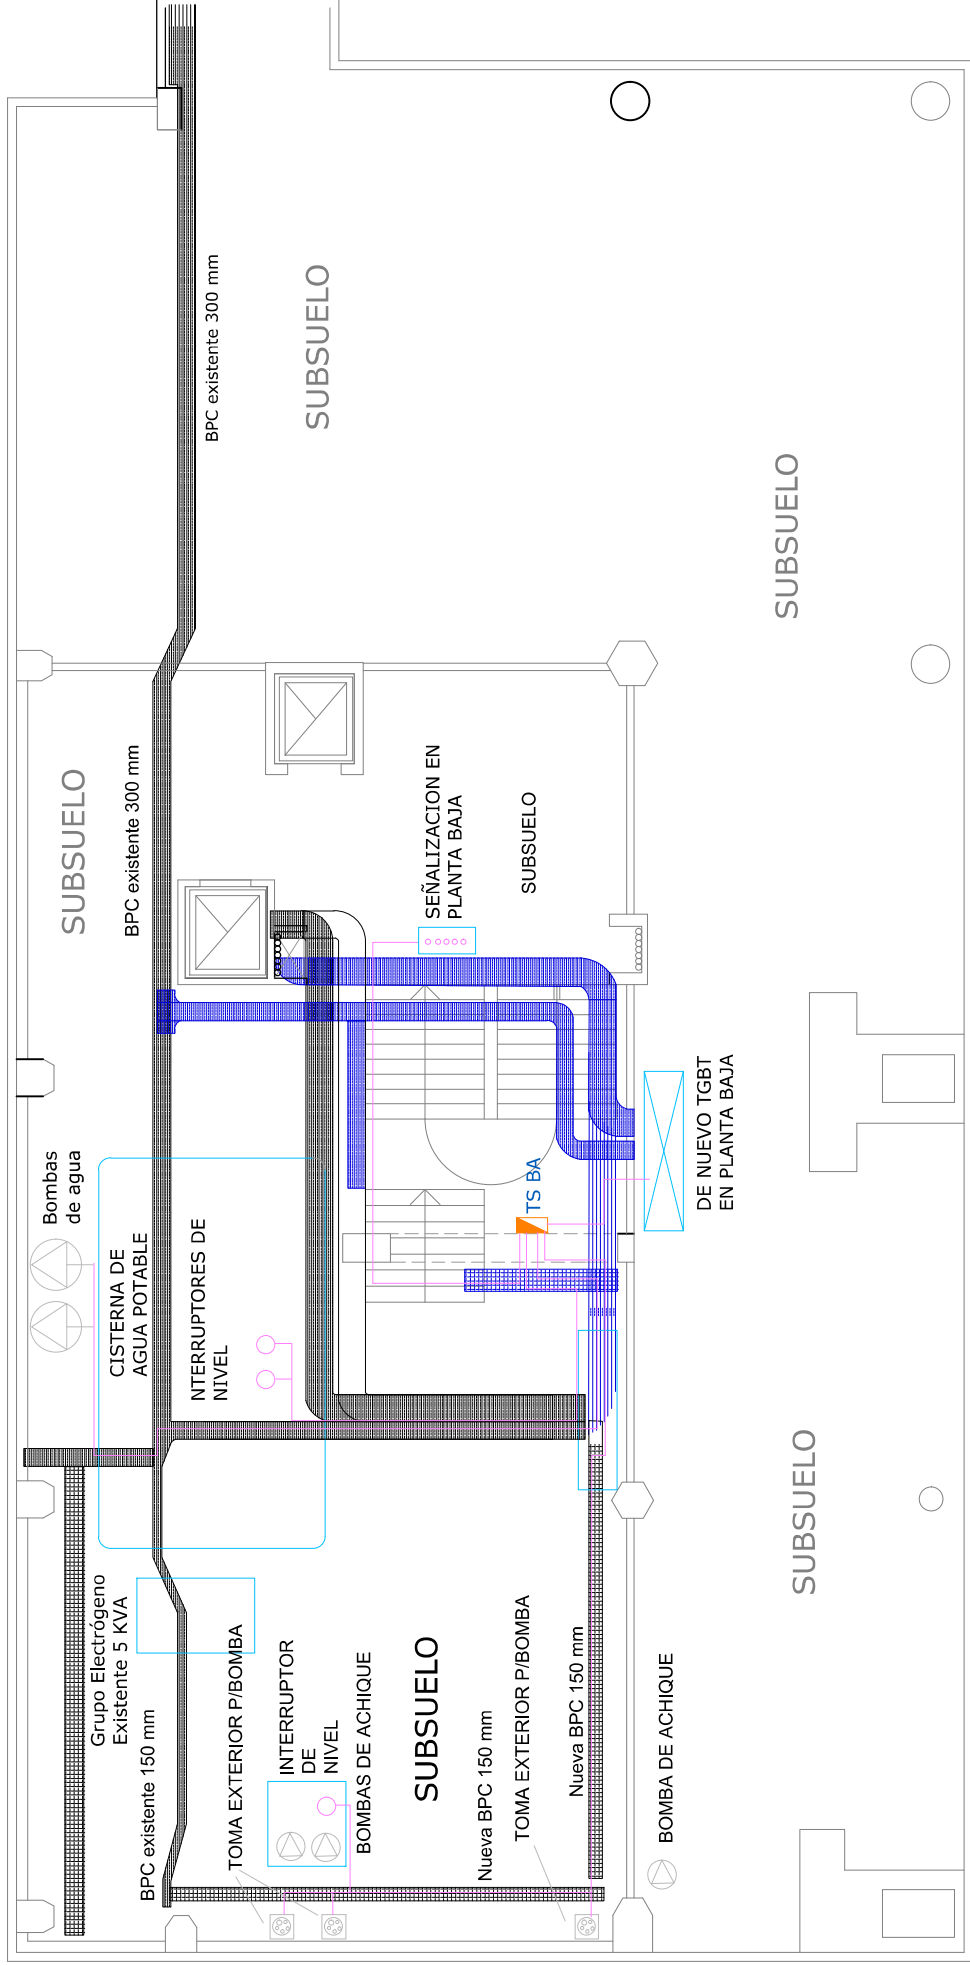


TABLERO SECCIONAL BOMBAS DE AGUA - CANALIZACIONES

UNIVERSIDAD TECNOLÓGICA NACIONAL FACULTAD REGIONAL SANTA FE	PLANO Nº: 22b
	OBRA: ADECUACION DE INST. ELECTRICA (REEMPLAZO DE TABLEROS)
PLANO: ILUMIN. SUBSUELO, TABLERO Y CANALIZACIONES	FECHA: NOVIEMBRE 2021
PROYECTO Y DIRECCION DIRECCION GENERAL DE CONSTRUCCIONES	




VISTAS TABLERO

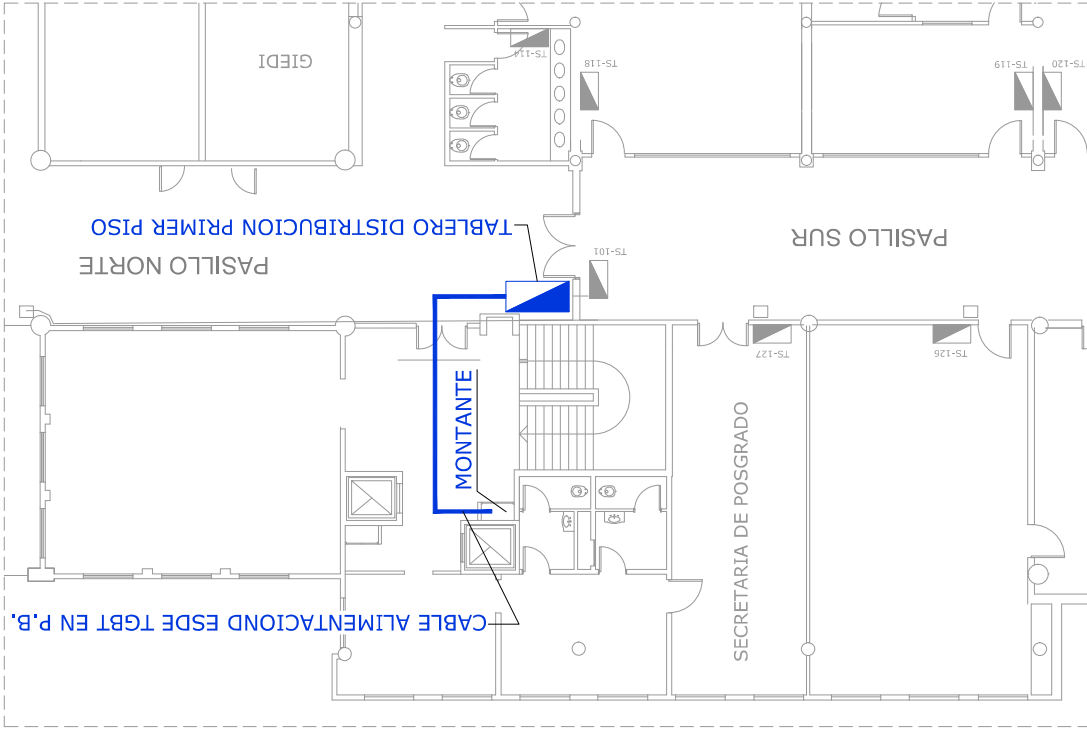


CROQUIS DE UBICACION


Vista Frontal

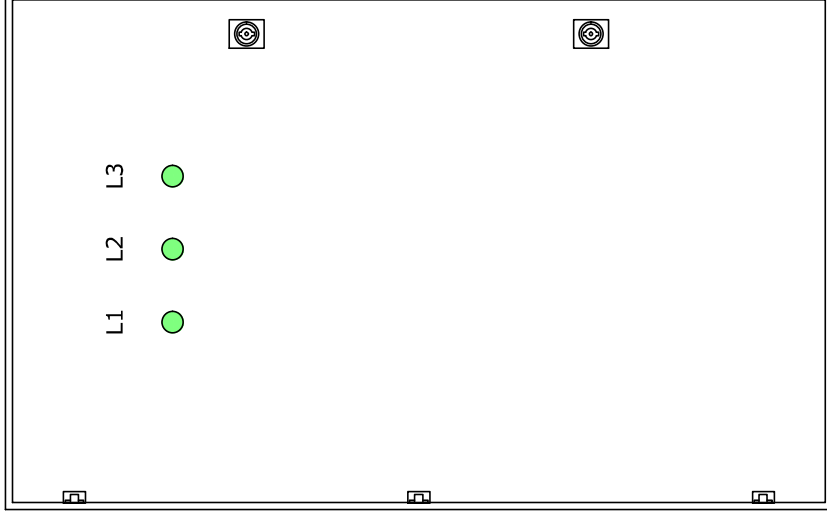


Vista Lateral

 

Vista Interior

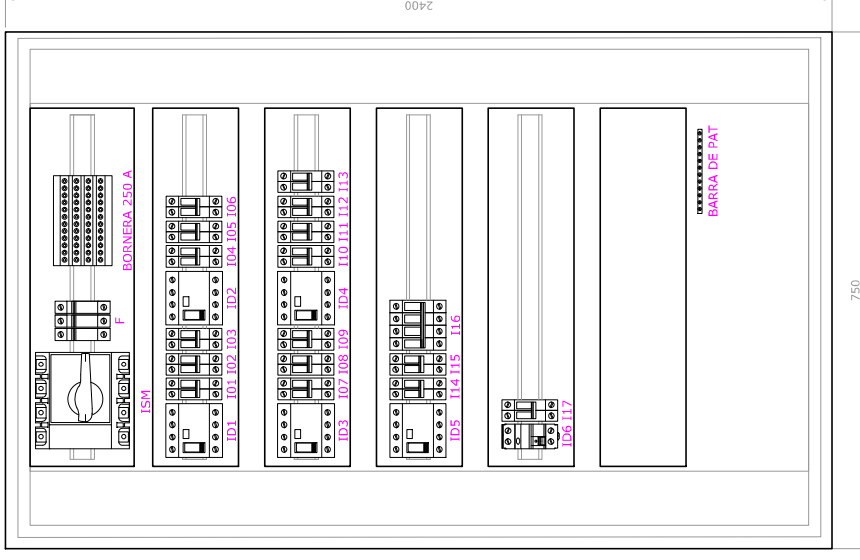


TABLERO DISTRIBUCIÓN PRIMER PISO

UNIVERSIDAD TECNOLÓGICA NACIONAL FACULTAD REGIONAL SANTA FE	PLANO N°: <h1>23a</h1>
	OBRA: ADECUACION DE INST. ELECTRICA (REEMPLAZO DE TABLEROS)
	PLANO: TABLERO DE DISTRIBUCION 1º PISO
	PROYECTO Y DIRECCION DIRECCION GENERAL DE CONSTRUCCIONES
	FECHA: NOVIEMBRE 2021

UNIFILAR

TD-10P

ALIMENTACIÓN DESDE TGBT MEDIANTE BANDEJA PORTACABLES Y CAÑERÍA

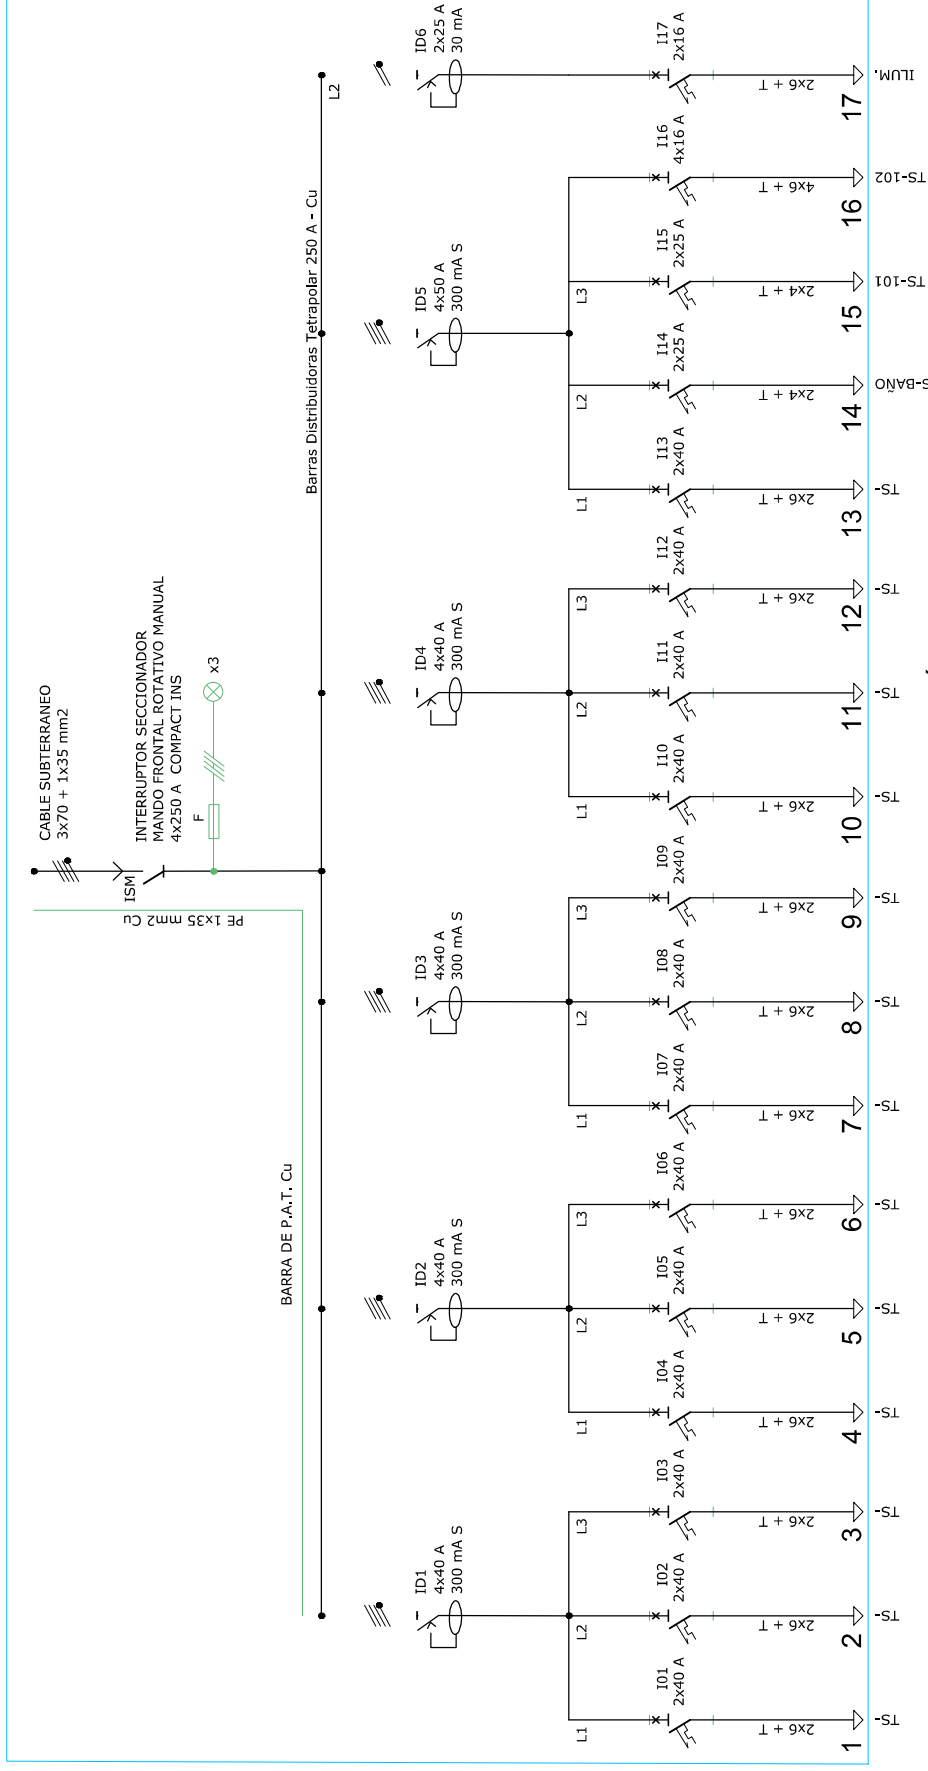

TABLERO DISTRIBUCIÓN PRIMER PISO

PLANO N°:

23b

UNIVERSIDAD TECNOLÓGICA NACIONAL
FACULTAD REGIONAL SANTA FE




OBRA: ADECUACION DE INST. ELECTRICA (REEMPLAZO DE TABLEROS)

PLANO: TABLERO DE DISTRIBUCION 1º PISO


PROYECTO Y DIRECCION

DIRECCION GENERAL DE CONSTRUCCIONES

FECHA:
NOVIEMBRE 2021

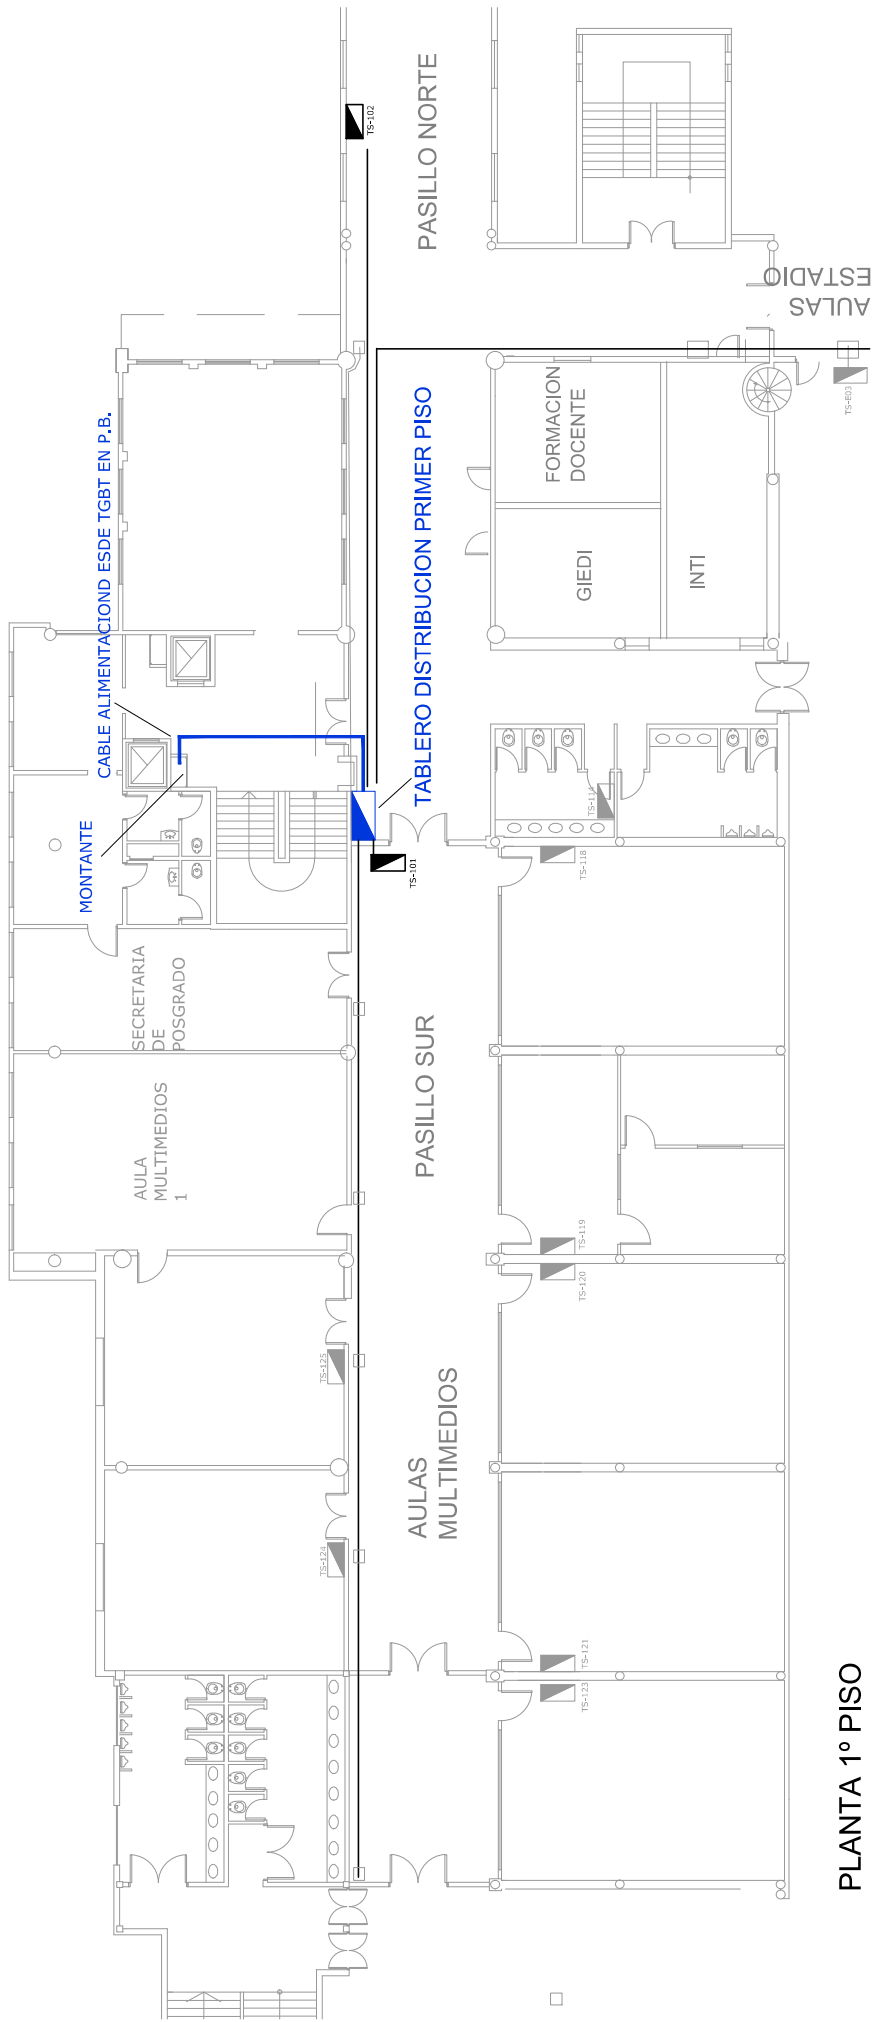


PLANTA 1º PISO

UNIVERSIDAD TECNOLÓGICA NACIONAL FACULTAD REGIONAL SANTA FE		PLANO N°: <h1>24a</h1>
		OBRA: ADECUACION DE INST. ELECTRICA (REEMPLAZO DE TABLEROS) PLANO: CANALIZACIONES Y TABLEROS SECCIONALES 1º PISO PROYECTO Y DIRECCION DIRECCION GENERAL DE CONSTRUCCIONES
		FECHA: NOVIEMBRE 2021


TS-101

VISTAS TABLERO


Vista Frontal

 

Vista Lateral

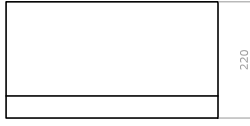


Vista Interior

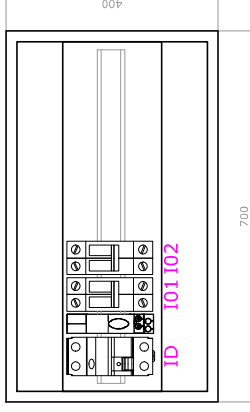


TS-102

VISTAS TABLERO


Vista Frontal

 

Vista Lateral

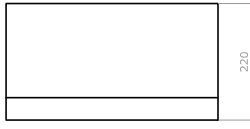


Vista Interior

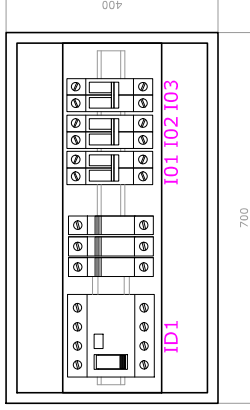


UNIFILAR TS-101

ALIMENTACIÓN DESDE TD-1ºP MEDIANTE CABLECANAL PVC

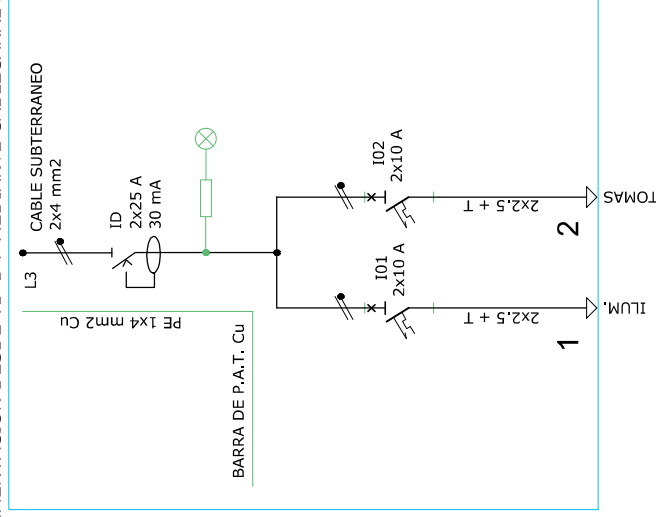

UNIFILAR TS-102

ALIMENTACIÓN DESDE TD-1ºP MEDIANTE CAÑO DE PVC

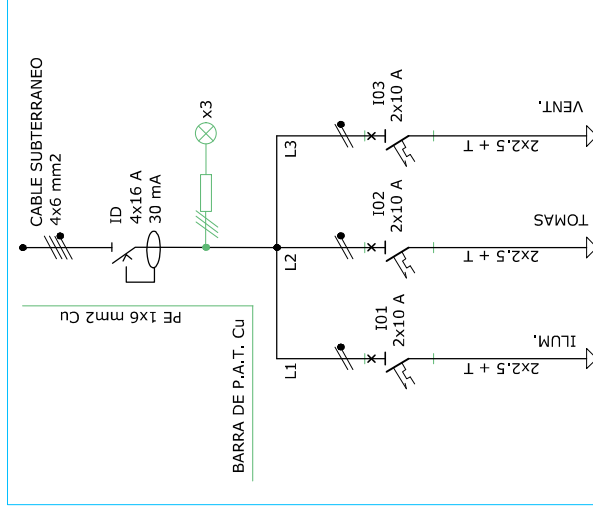

PLANO N°:

24b

UNIVERSIDAD TECNOLÓGICA NACIONAL
FACULTAD REGIONAL SANTA FE



OBRA: ADECUACION DE INST. ELECTRICA (REEMPLAZO DE TABLEROS)

PLANO: CANALIZACIONES Y TABLEROS SECCIONALES 1º PISO

PROYECTO Y DIRECCION


DIRECCION GENERAL DE CONSTRUCCIONES

FECHA:


NOVIEMBRE 2021

VISTAS TABLERO TS-A


Vista Frontal

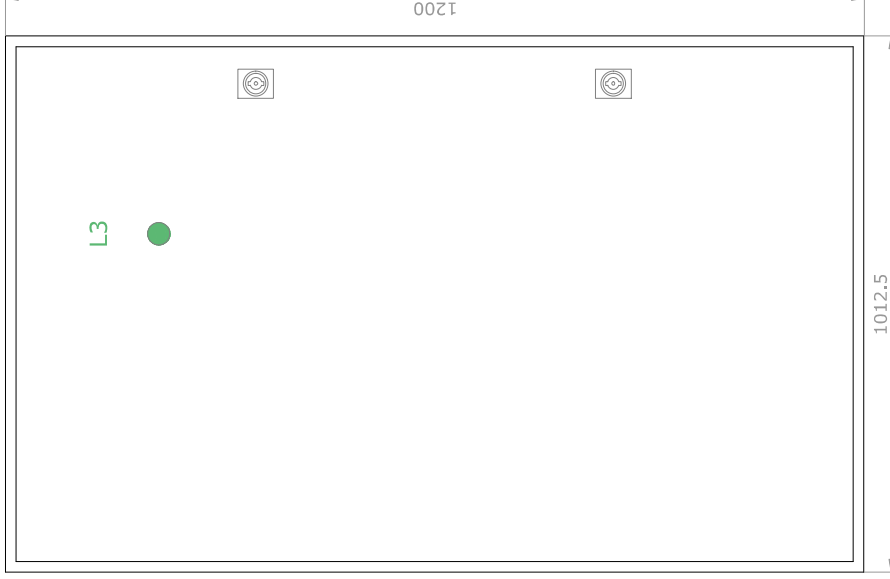


Vista Interior

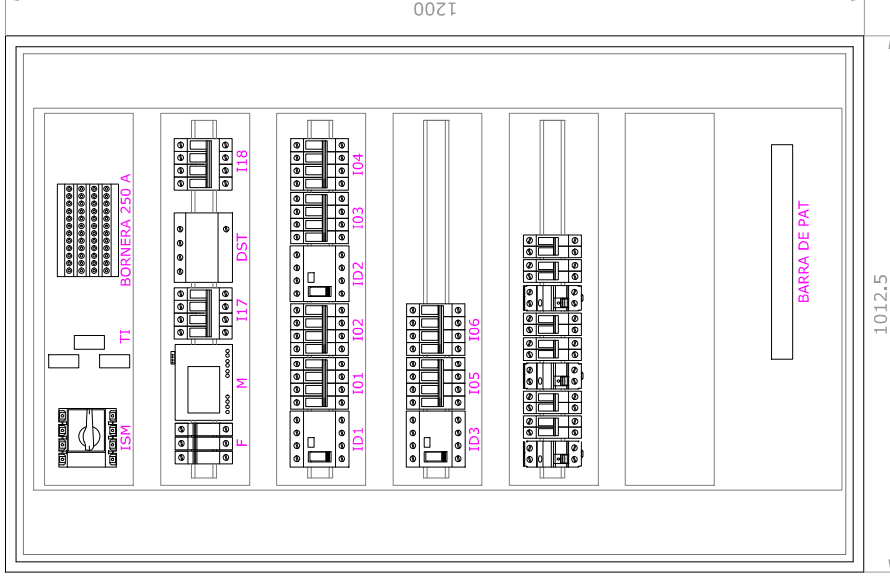

Vista Lateral

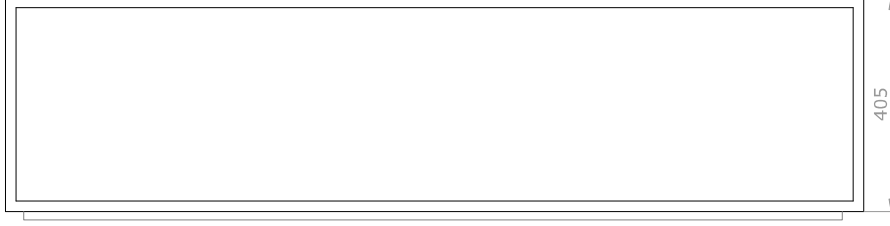

CROQUIS DE UBICACION

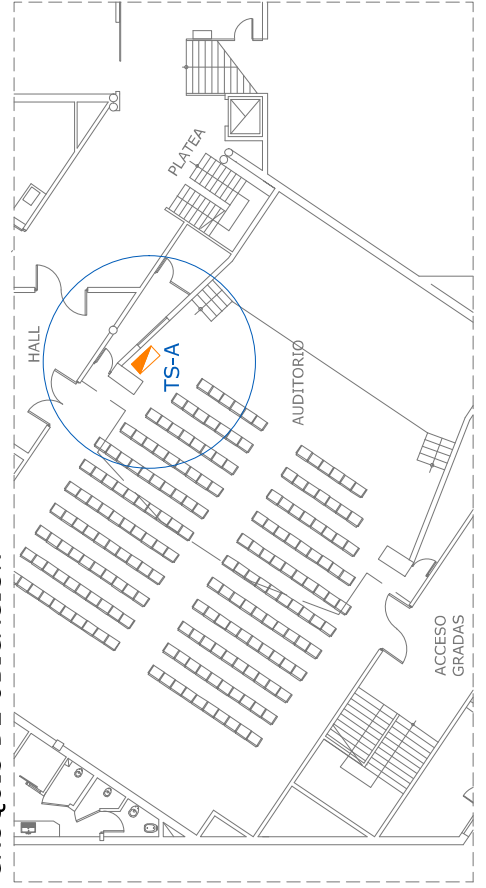

TABLERO SECCIONAL AUDITORIO

PLANO N°:

25a

UNIVERSIDAD TECNOLÓGICA NACIONAL
FACULTAD REGIONAL SANTA FE



OBRA: ADECUACION DE INST. ELECTRICA (REEMPLAZO DE TABLEROS)

FECHA:
NOVIEMBRE 2021


PLANO: TABLERO SECCIONAL AUDITORIO.

PROYECTO Y DIRECCION
DIRECCION GENERAL DE CONSTRUCCIONES

UNIFILAR

TS-A

ALIMENTACIÓN DESDE TGBT MEDIANTE BANDEJA PORTACABLES

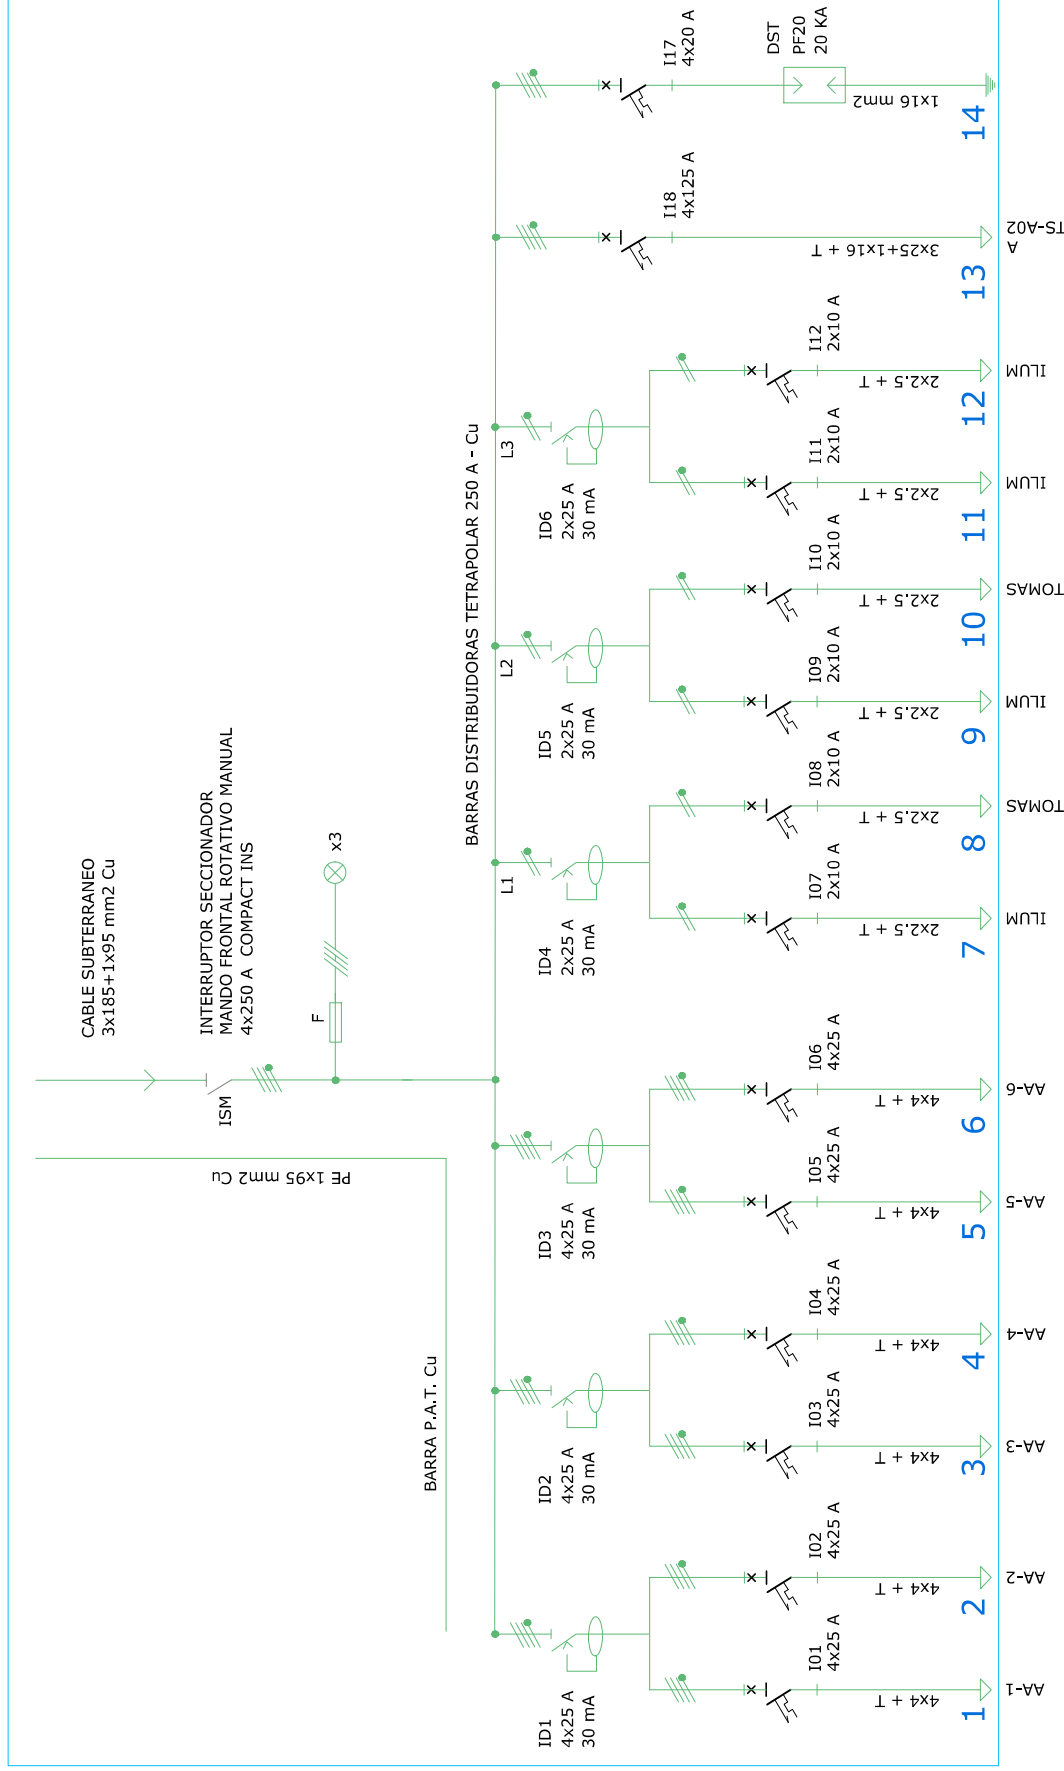

TABLERO SECCIONAL AUDITORIO

UNIVERSIDAD TECNOLÓGICA NACIONAL
FACULTAD REGIONAL SANTA FE




OBRA: ADECUACION DE INST. ELECTRICA (REEMPLAZO DE TABLEROS)

PLANO: TABLERO SECCIONAL AUDITORIO.
PROYECTO Y DIRECCION
DIRECCION GENERAL DE CONSTRUCCIONES


PLANO N°:

25b


FECHA:
NOVIEMBRE 2021

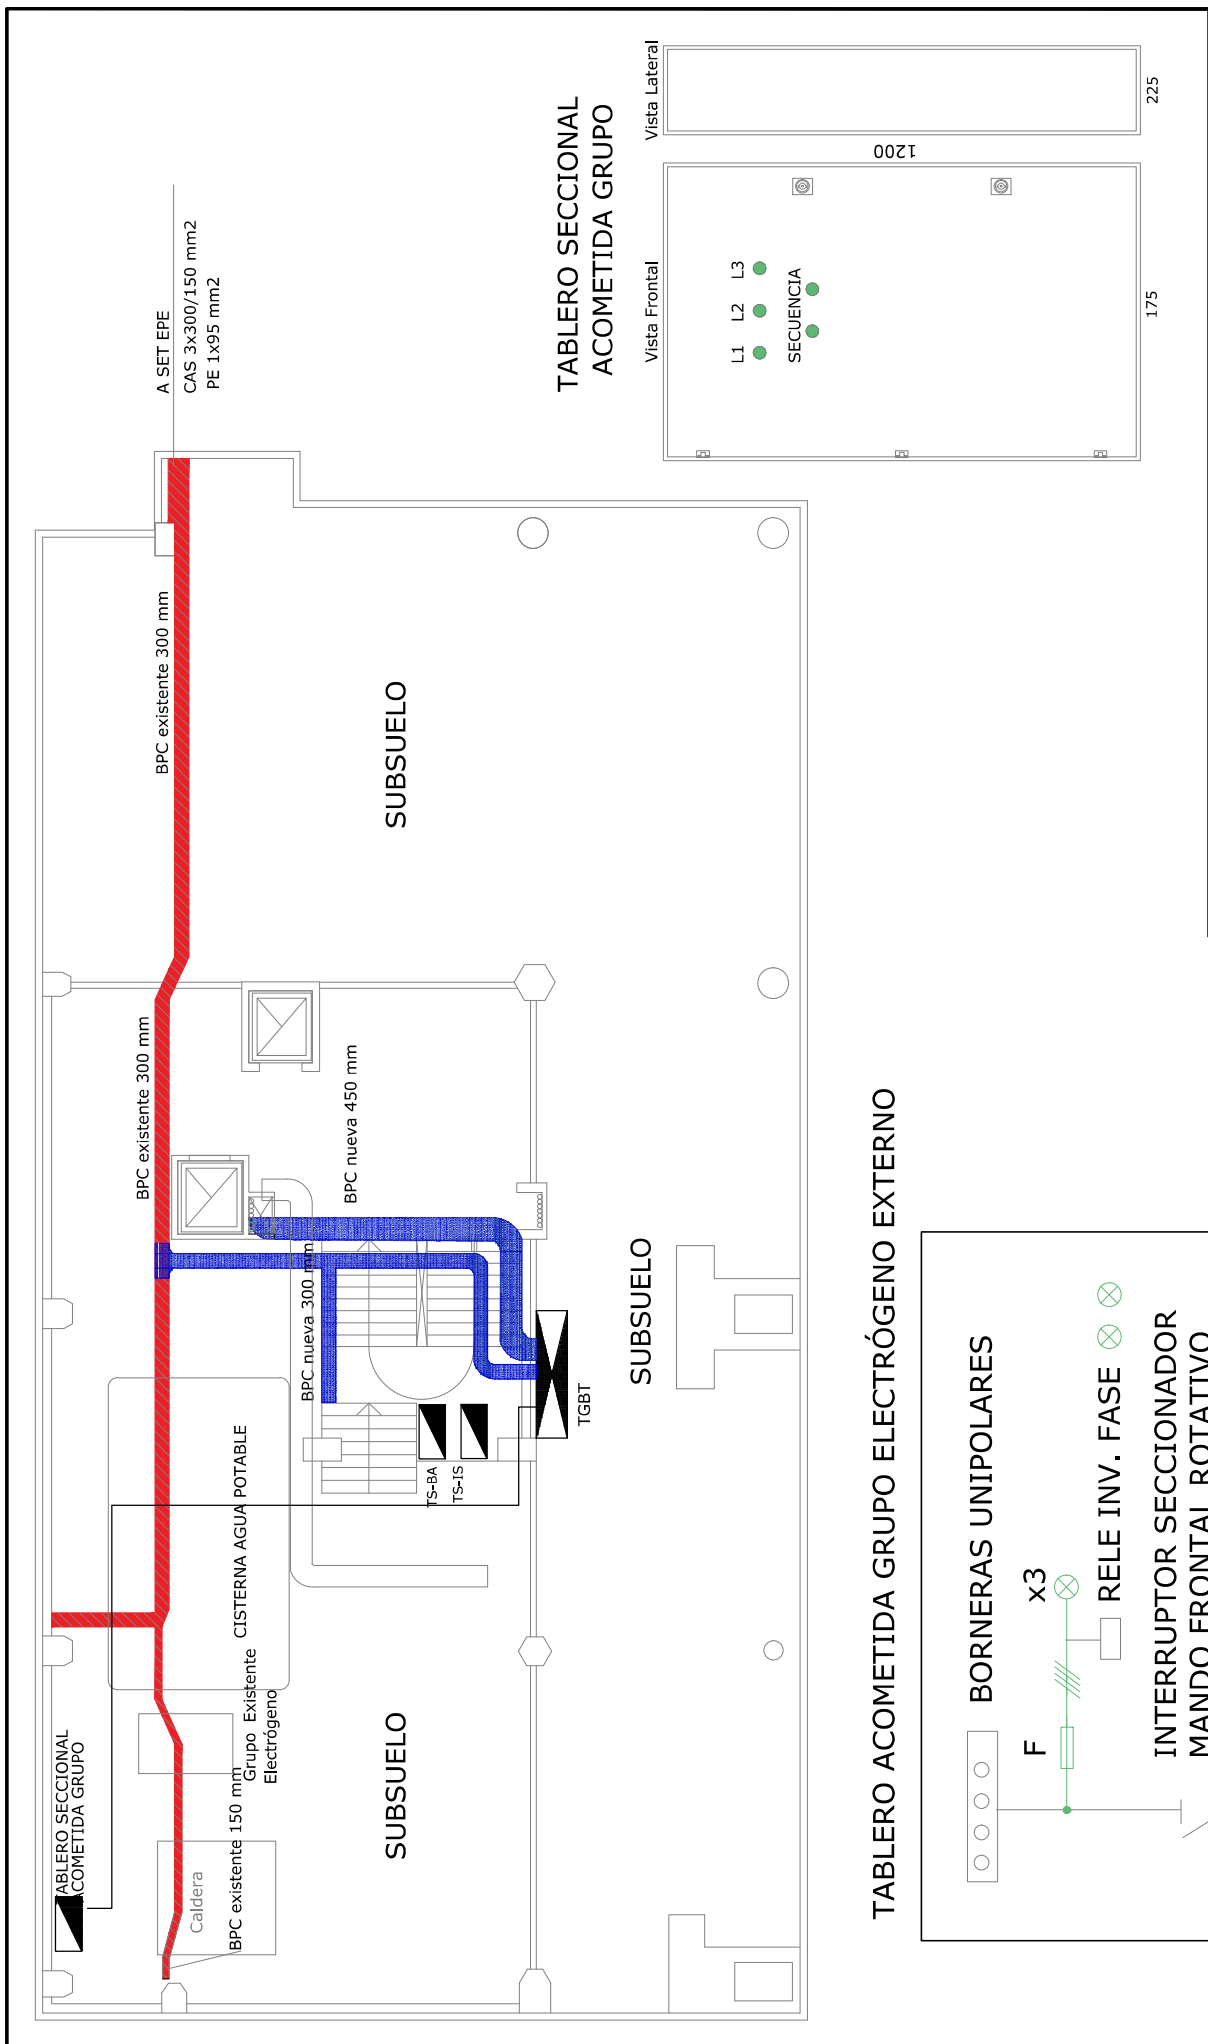


TABLERO SECCIONAL ACOMETIDA GRUPO


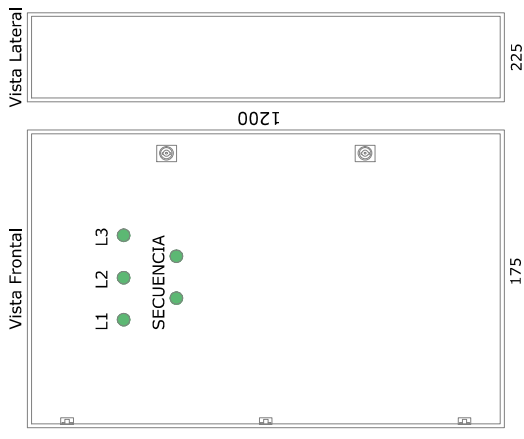


TABLERO ACOMETIDA GRUPO ELECTRÓGENO EXTERNO

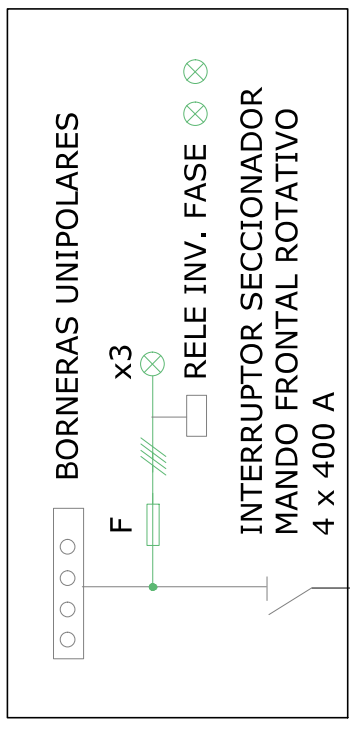



CABLE SUBTERRÁNEO A TGBT

	UNIVERSIDAD TECNOLÓGICA NACIONAL FACULTAD REGIONAL SANTA FE		PLANO N°: <h1>26</h1>
	OBRA: ADECUACION DE INST. ELECTRICA (REEMPLAZO DE TABLEROS)		FECHA: NOVIEMBRE 2021
PLANO: TABLERO ACOMETIDA A GRUPO ELECTROG. EXTERNO PROYECTO Y DIRECCION DIRECCION GENERAL DE CONSTRUCCIONES			

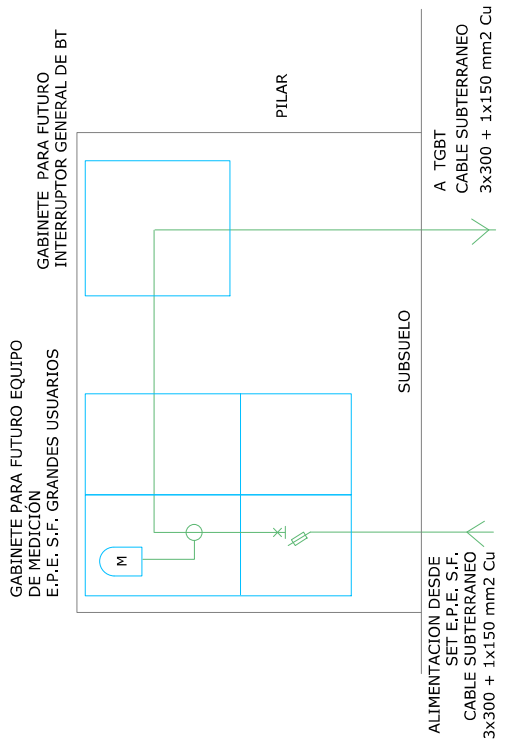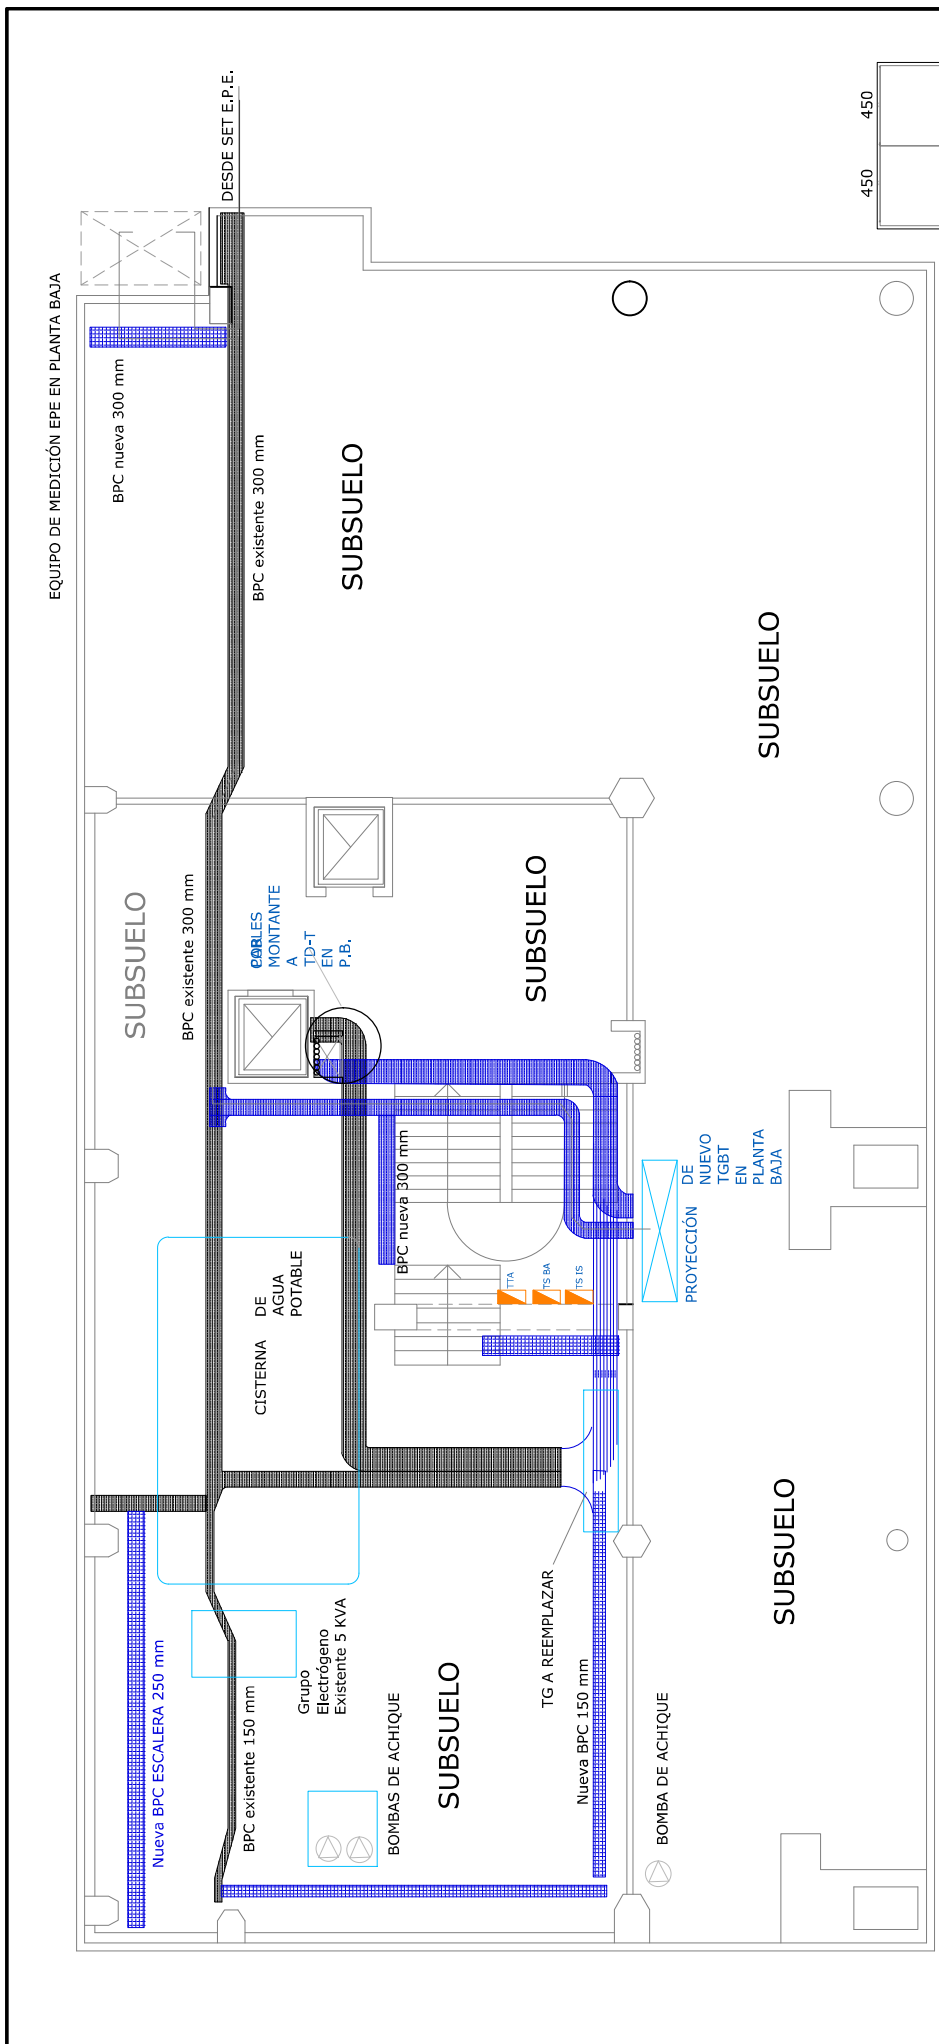

CANALIZACIONES EN SUBSUELO

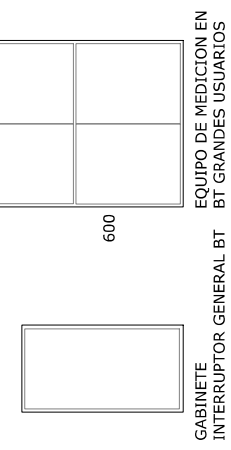

	UNIVERSIDAD TECNOLÓGICA NACIONAL FACULTAD REGIONAL SANTA FE		PLANO N°: 27
	OBRA: ADECUACION DE INST. ELECTRICA (REEMPLAZO DE TABLEROS)		FECHA: NOVIEMBRE 2021
PLANO: EQUIPO DE MEDICION EN BAJA TENSION E.P.E. PROYECTO Y DIRECCION DIRECCION GENERAL DE CONSTRUCCIONES			